




VanZadelhoff
VEILINGEN EN TAXATIES

kunst & antiekveiling mei '22

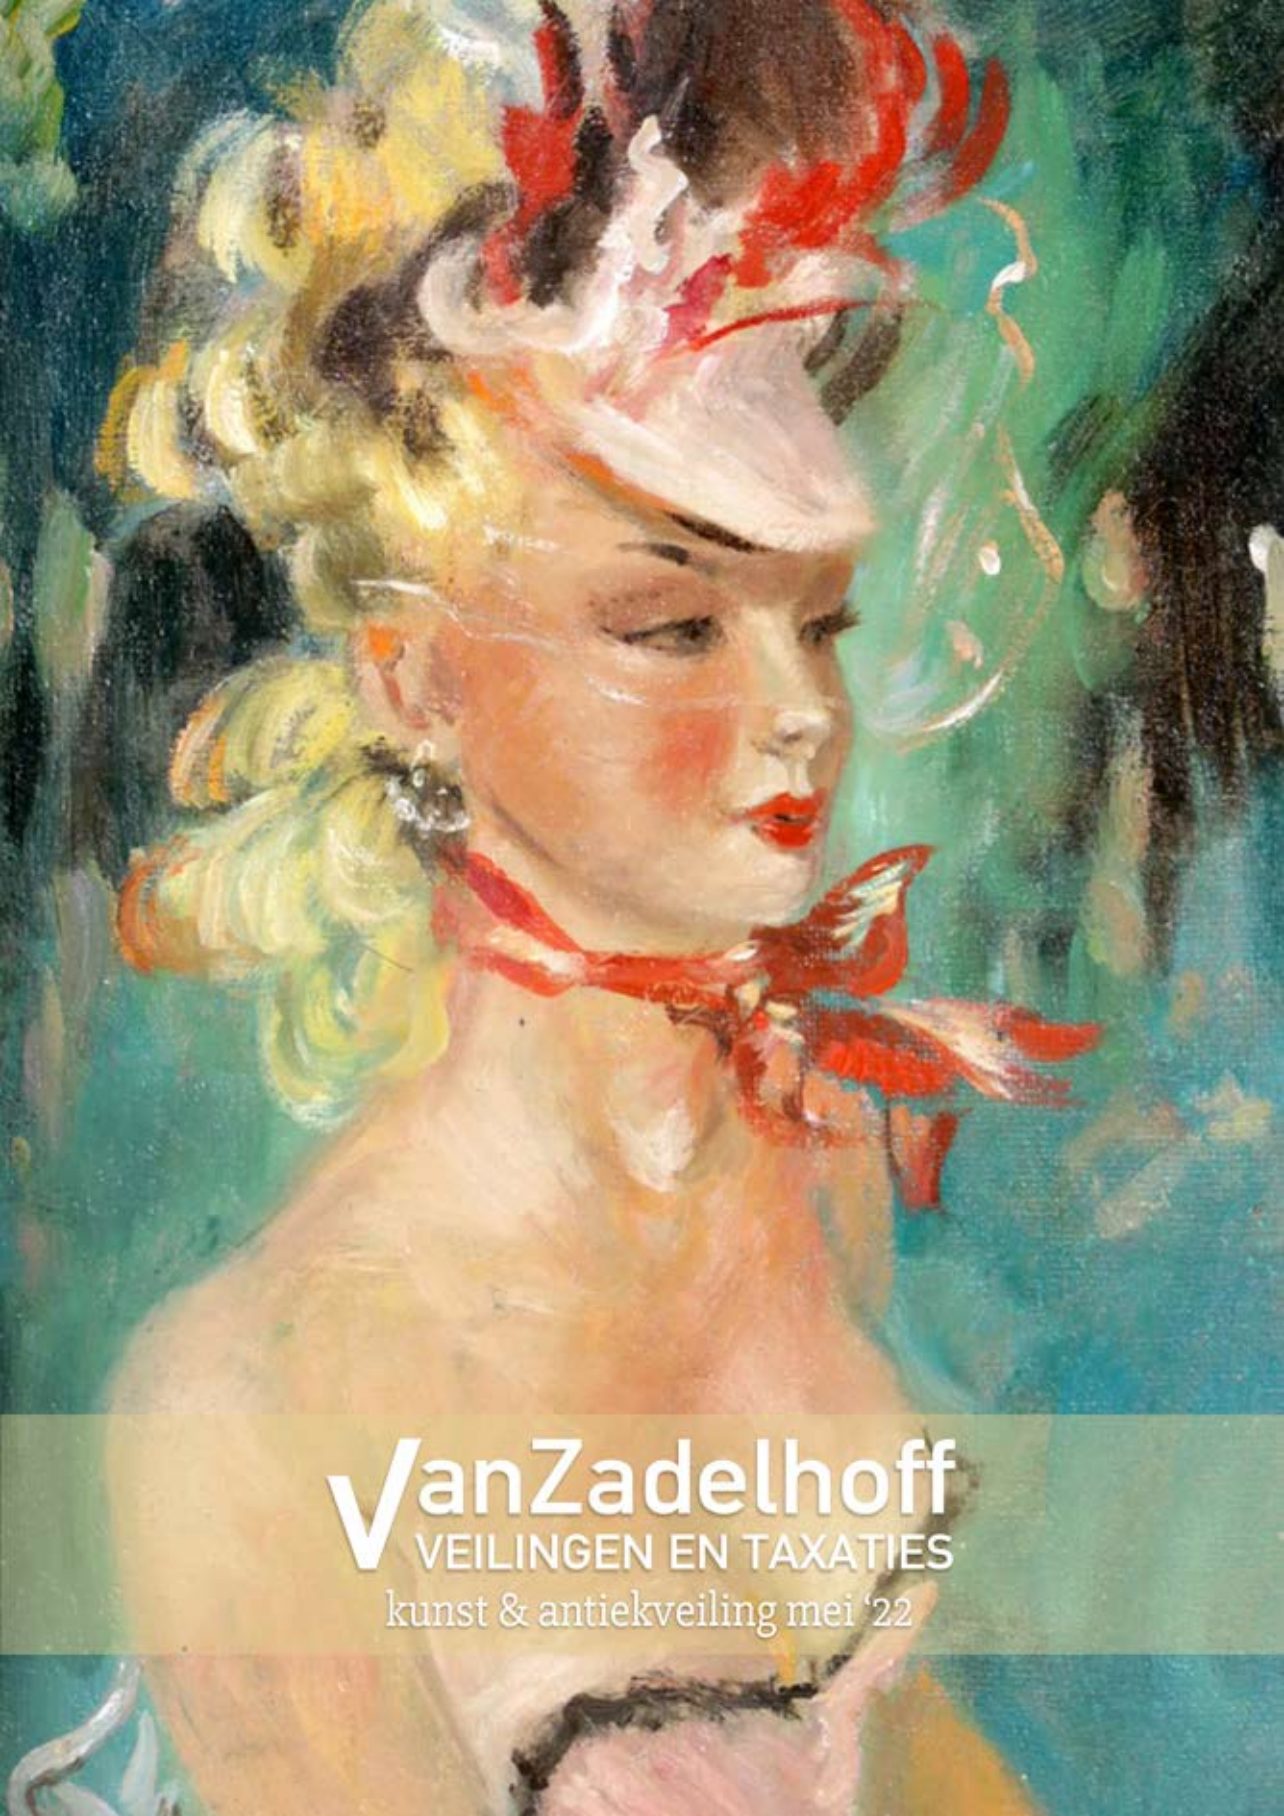

We zien u graag terug op de veiling van

juli 2022

Voor deze grote kunst- en antiekveiling, die wij organiseren van 9 t/m 12 juli zijn wij op zoek naar antiek meubilair, gouden en zilveren voorwerpen, kleingood zoals kristal, porselein, kunst, schilderijen, etc.

Inbreng is mogelijk t/m 18 juni

Voor een afspraak met de taxateur kunt u bellen naar 035 - 624 71 70

Kijkdagen

Zaterdag 9 juli, 10.00 - 17.00 uur


Zondag 10 juli, 10.00 - 17.00 uur

Live veiling

Maandag 11 juli vanaf 19.00 uur

Online veiling

Dinsdag 12 juli vanaf 19.00 uur

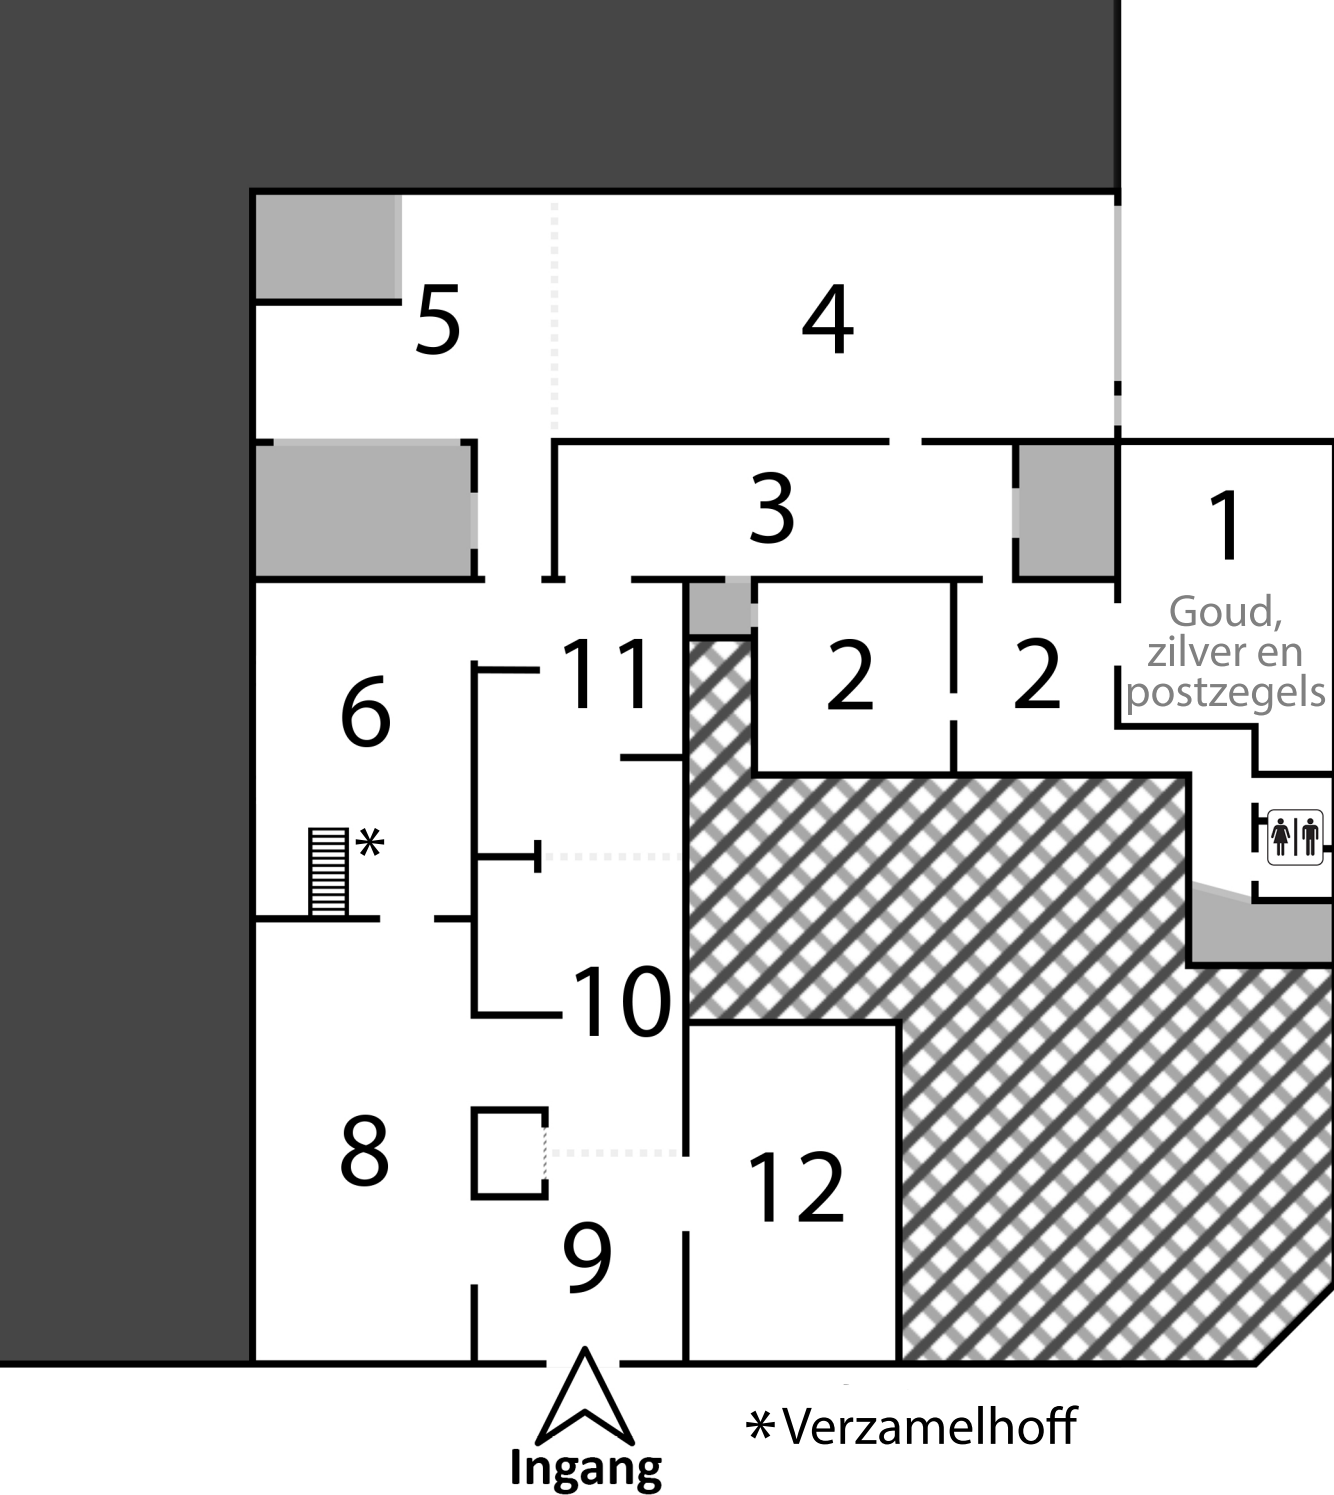

Onze medewerkers staan uiteraard paraat om u te helpen bij het vinden van een product.

Volgorde van verkoop Kunst- en Antiekveiling / Mei '22

(Deze verkoop valt onder de margeregeling)

Er sluiten meerdere kavels per 10 minuten af. Als er in de laatste 5 minuten voor het sluiten van een kavel een bieding plaatsvindt, zal de tijd met 5 minuten verlengen. Dit herhaalt zich indien van toepassing.

Live veiling: maandagavond 23 mei, aanvang 19.00 uur

Cat. nr.	Online bieden sluit om
0001 - 0300	18:00 uur

Timed online veiling, sluit dinsdagavond 29 maart vanaf 19.00 uur.

Cat. nr.	Sluit om
0301 - 0406	19:00 uur
0407 - 0512	19:10 uur
0513 - 0618	19:20 uur
0619 - 0724	19:30 uur
0725 - 0830	19:40 uur
0831 - 0936	19:50 uur
0937 - 1042	20:00 uur
1043 - 1148	20:10 uur
1149 - 1254	20:20 uur
1255 - 1360	20:30 uur
1361 - 1466	20:40 uur
1467 - 1572	20:50 uur
1573 - 1678	21:00 uur
1679 - 1784	21:10 uur
1785 - 1890	21:20 uur
1891 - 1996	21:30 uur
1997 - 2102	21:40 uur
2103 - 2208	21:50 uur
2209 - 2314	22:00 uur
2315 - 2420	22:10 uur
2421 - 2526	22:20 uur
2527 - 2632	22:30 uur
2633 - 2738	22:40 uur
2739 - 2844	22:50 uur
2845 - 2939	23:00 uur

Deze veiling staat onder notarieel toezicht.

Eerstvolgende veiling

De kijklagen van onze eerstvolgende Kunst- en Antiekveiling vinden plaats op zaterdag 9 en zondag 10 juli 2022.

Afhalen van goederen

Openingstijden afhalen goederen:

woensdag 25 mei 2022

van 10.00-12.00 uur en 13.00-17.00 uur

donderdag 26 mei 2022

van 10.00-12.00 uur en 13.00-17.00 uur

vrijdag 27 mei 2022

van 10.00-12.00 uur en 13.00-17.00 uur

zaterdag 28 mei 2022

van 10.00-12.00 uur en 13.00-17.00 uur

Live veiling: maandagavond 23 mei, aanvang 19.00 uur

Cat.	Omschrijving	Startbod	Locatie
1	Antieke met zwart/rood en verguld lakwerk rijkgedecoreerde Aziatische tempelkast, design. onder de lade, h.167 x b.90 x d.77 cm.	€ 750	Loc.8
2	Empire-stijl 8-lichts kroonluchter, h.87 cm	€ 150	Loc.8
3	Antieke mahoniehouten Empire 6-laden chiffoni�re, Holland ca.1820, h.154 x b.104 x d.53 cm.	€ 240	Loc.8
4	Gemonogrammeerd 3e gehalte zilveren 54-delig bestek, 2274 gram en 6 messen met zilveren heften, 492 gram	€ 750	Loc.1
5	Witman Etelka Vizkeleti, Hongarije 1882-1962, Markttafereel, olieverf op doek, 70 x 50 cm.	€ 300	Loc.8
6	Antieke gepolychromeerd houten drakenhoofd afkomstig van een Boeddhistische tempel in Shanghai, anno 1650, h.40 x b.70 x d.30 cm.	€ 450	Loc.8
7	Antieke gepolychromeerd houten drakenhoofd afkomstig van een Boeddhistische tempel in Shanghai, anno 1650, h.40 x b.70 x d.30 cm.	€ 450	Loc.8
8	Antiek blauw/wit met personen in landschap gedecoreerd Delfts aardewerken boterdekselbakje, h.6,5 x b.11 x d.11 cm.	€ 150	Loc.9
9	Adriaan Marinus Geijp (Geyp), Middelburg 1855-1926 Den Haag, Bosgezicht met paarden, boer en Mallejan, gedateerd 1904, olieverf op doek, 90 x 67 cm.	€ 450	Loc.8
10	Zeldzame tweede druk uit 1684 van een zeer populair Nederlands goochelboek, voor het eerst gepubliceerd (ook door Jan ten Hoorn in Amsterdam) in 1679 met de titel: "Het Natuurlyk Tover-Boek, Of 't Nieuw Speel-Toneel Der Konsten: Verhandelende vijf hondert natuurlijke Tover-Konsten, so uyt de Gogel-Tas, als Kaart-spelen, Mathematische Konsten, en meer andre diergelijke aerdigheden, die tot vermaeck en tijdorktingh verstrecken: mitgaders een tractaat van het Blanket-Werck, om verscheyde wel-ruykende Wateren, Poederen en Balsemen: als ook kostelijke bereydfelen, om het Aensicht, Hals en Handen, wit en sagt te maken", geschreven door Simon Witgeest (vermoedelijk een pseudoniem) en uitgegeven te Amsterdam door Jan ten Hoorn in 1684. Nota bene: Het kende vele verdere edities, soms aangevuld, tot ver in de 18e eeuw. De editie van 1698 vermeldt 1600 goocheltrucs (tover-konsten), in plaats van de 500 in de huidige editie. Het werd ook in het Duits vertaald. "Simon Witgeest", uit Middelburg, is vrijwel zeker een pseudoniem. De familienaam komt pas in 1818 voor in de database www.wiewaswie.nl. Witgeest betekent letterlijk 'witte geest' in het Nederlands, en het diende waarschijnlijk om te suggereren dat de recepten onschuldig waren, 'wit' in plaats van zwarte magie. Willem Goeree (1635-1711), een Nederlandse boekhandelaar eerst in Middelburg en na 1677 in Amsterdam, hierboven vermeld als een van de bronnen van het boek, wordt vaak genoemd als de mogelijke auteur, maar zijn bekende publicaties, boeken over kunsttheorie en kunstpraktijken, en (Joodse) religie en geschiedenis zijn gericht op een meer hoogstaand publiek. De auteur stelt in het voorwoord dat het boek bedoeld was om "winterse nachten te verkorten" en geleidelijk werden de secties over glas, tekenen en etsen weggelaten ten gunste van meer goocheltrucs, praktische grappen, raadsels en entertainment met wiskundige en astronomische hersenkrakers, evenals kleine chemische en natuurkundige experimenten "voor de lol". John Landwehr, "Simon Witgeest's Natuurlyk tover-boek et alia", in: Volkskunde, 68 (1967), pp. 67-82: Hoogendoorn, op. 992, STCN (2 exemplaren)": voor meer over de tekst: www.dbnl.org/nieuws/nieuws.php?l=2020_01_09.	€ 2.600	Loc.9
11	Antoine Bofill (1895 - 1939), La comparaison, bronzen sculptuur met goud patiem rustend op albasten voetstukje, ca. 1920, edit Paris, h.23 cm. (inclusief sokkel)	€ 1.200	Loc.9
12	Zwart marmeren met malachiet ingelegde pendule met zilveren tekstplaat (slinger en bel ontbreken), gedateerd 1875, h.32 x b.51 x d.16,5 cm.	€ 75	Loc.2
13	Gemonogrammeerd en gegraveerd 2e gehalte zilveren 45-delig bestek, 1919 gram	€ 750	Loc.1
14	14 Kt. witgouden ring bezet met robijn tot. 0,85 ct. en centraal een briljant geslepen diamant van 1.25 ct. (HRD certificaat) L - VS2 - en kleinere briljant geslepen diamanten tot. 0,35 ct. - F/ G - VS/SI - ringmaat 17,25 (54) met HRD Antwerpen certificaat	€ 5.000	Loc.1a
15	Oude 2e gehalte zilveren butlerbel en een metalen butlerbel	€ 60	Loc.9
16	18 Kt. gouden pen, 2 zilveren boekenleggers en een pijpenwroeter	€ 90	Loc.1
17	Toegeschreven aan J.C. Corver (1837-1923), draagt signatuur Spohler, Zomer/ winterlandschap met personen, olieverf op doek, 46 x 30 cm.	€ 600	Loc.8
18	Kobok, 2e gehalte zilveren theekist, h.14 x b.16 x d.12 cm., 371 gram	€ 150	Loc.1
19	Edlef Wybo Rudolph Arthur ter Haar Romeny, Sint-Michielsgestel 1926-2017 Les Baups, Landschap te Villars, olieverf op doek, gedateerd 1989, 120 x 90 cm.	€ 300	Loc.8
20	Oude massief houten kist opgehoogd met verguld Boeddhistisch reli�f afgezet met spiegeltjes, h.64 x b.100 x d.64 cm.	€ 300	Loc.8
21	Oude massief houten kist opgehoogd met verguld Boeddhistisch reli�f afgezet met spiegeltjes, h.64 x b.100 x d.64 cm.	€ 300	Loc.8
22	Massief wit marmeren deels vergulde zittende Boeddha, h.70 x b.63 x d.40 cm.	€ 600	Loc.8

Live veiling: maandagavond 23 mei, aanvang 19.00 uur

Cat.	Omschrijving	Startbod	Locatie
23	Antieke wortelnotenhouten speeltafel rustend op rijkbewerkte notenhouten voet met adelaarskoppen en rustend op klauwpoten, h.70 x b.94 x d.41 cm.	€ 150	Loc.8
24	Cornelis Raaphorst, Nieuwkoop 1875-1954 Amsterdam, Spelende kittens, olieverf op doek, 30 x 38 cm	€ 1.800	Loc.8
25	Met diverse houtsoorten ingelegde ovale jardinière met bronzen beslag, h.17 x b.36 x d.23 cm.	€ 200	Loc.8
26	Antieke rijkbewerkte Duitse eetkamertafel gedragen door vier mannen, h.77 x L.182 x d.90 cm.	€ 240	Loc.4
27	Set van 10 rijkbewerkte eikenhouten getorste stoelen met geborduurde zittingen rugleuningen	€ 300	Loc.4
28	18 Kt. gouden design ring, 16,69 gram	€ 800	Loc.1a
29	Vergulde Cartelklok (bel en slinger ontbreken), 19e eeuw	€ 120	Loc.8
30	Zwart gepolitoerde prentenkabinet met beschildering op de laden, 19e eeuw, (restauraties), h.100 x b.50 x d.27 cm.	€ 300	Loc.8
31	Design bijzettafel met houten blad rustend op marmeren voetstuk, Barn in the City, h. 53 x dm. 60 cm.	€ 260	Loc.8
32	Koop van 14 diverse tegels w.o. met decoratie van Bijbelse voorstellingen	€ 240	Loc.3
33	Antieke bloedkoralen armband met een 18 kt. gouden sluiting	€ 950	Loc.1a
34	2e Gehalte zilveren schuier en blik geschonken aan D.J.V. Baron van Sytzama en Vrouwe A.J. Albarda, gedateerd 1868	€ 150	Loc.1
35	Antieke Neue Görlitzer Kamera-Werke op statief, h.140 x b.70 x d.90 cm.	€ 600	Loc.9
36	18 Kt. gouden manchetknopen bezet met lapis lazuli, 2.1 x 2.1 x 1.1 cm.	€ 850	Loc.1a
37	Handgeknoopt zijden Tabriz kleed, 280 x 180 cm.	€ 1.500	Loc.8
38	Zilveren soeplepel, 18e eeuw, 216 gram	€ 160	Loc.1
39	Engelse zilveren suikerbak, 251 gram	€ 150	Loc.1
40	Oude Oosterse Cloisonné Boeddha op troon, h.50 cm.	€ 240	Loc.8
41	Antieke ronde lakwerk wijntafel met inleg van parelmoer, h.58 x diam.48 cm.	€ 75	Loc.8
42	Ond. gesign., Rotterdams havengezicht, olieverf op doek, 70 x 50 cm.	€ 600	Loc.8
43	Nicolaas (Niek) Van der Plas (Leiden 1954), Havengezicht bij Muiden, olieverf op paneel, 40 x 30 cm.	€ 240	Loc.8
44	Nicolaas (Niek) van der Plas (Leiden 1954), Gezicht op de Amstel te Amsterdam, olieverf op paneel, 30 x 24 cm.	€ 240	Loc.8
45	Ond. gesign., Samson en Delilah, olieverf op board, 89 x 59 cm	€ 280	Loc.8
46	Marmeren sculptuur van een jongetje rustend op granieten voetstuk, h.31 cm	€ 45	Loc.8
47	3 Antieke Chinees porseleinen kommen en 3 schotels met polychrome decoraties van personen	€ 75	Loc.8
48	Stel gedecoreerde familie Rose borden (chip), diam.23 cm.	€ 100	Loc.8
49	Tempus Fugit, antiek mahoniehouten staand horloge, h.223 x b.48 x d.24 cm.	€ 240	Loc.8
50	Koop van 8 diverse blauw/wit Chinees porseleinen borden (deels defect) met bloemdecoraties	€ 45	Loc.8
51	2 Blauw/wit Chinees porseleinen dekselvaasjes, h.16 cm.	€ 45	Loc.8
52	6 Blauw/wit Chinees porseleinen bordjes gedecoreerd met personen in een tuin, diam.20 cm.	€ 60	Loc.8
53	Antieke rijkbewerkte armfauteuil met bruin leder bekleed	€ 75	Loc.4
54	Antieke ingelegde Art Deco trektabel, h.73 x b.100 x L.140 of 240 cm.	€ 110	Loc.4
55	Middletown Plate Company, Amerikaans verzilverd 3-delig koffieservies, 19e eeuw	€ 120	Loc.1
56	Antieke Louis Seize spiegel in vergulde lijst, 18e eeuw, 126 x 27 cm	€ 120	Loc.8
57	2 Zilveren lepels, 18e en 19e eeuw	€ 75	Loc.1
58	Antiek verguld Japans Boeddhabeeld, 19e eeuw, h.42 cm.	€ 240	Loc.3
59	Antieke eikenhouten vitrinekast met opstand, geflankeerd door 2 zuilen gedecoreerd met druivenranken en rustend op bolpoten, h.250 x b.150 x d.63 cm	€ 240	Loc.4
60	Antieke eikenhouten Mechelse buffetkast met afbeelding van een gevleugelde leeuw met slang en rustend op bolpoten, h.240 x b.180 x d.60 cm	€ 150	Loc.4
61	Toegeschreven aan Jean Gabriel Domergue (1880–1962), Portret elegante Parisienne, olieverf op board, ongesigneerd, 22 x 17,5 cm.	€ 700	Loc.9
62	Norman H. Brown, The Shipwrights North Hylton, olieverf op doek, 76 x 50 cm.	€ 100	Loc.8
63	Antiek gepolychromeerd mosterd potje i.v.v. een man op kakstoel, h.11 cm.	€ 75	Loc.9

Live veiling: maandagavond 23 mei, aanvang 19.00 uur

Cat.	Omschrijving	Startbod	Locatie
64	18 Kt. bicolor gouden schakelarmband bezet met opaal - L.18 cm.	€ 1.200	Loc.1a
65	Onb.meester, Kerkinterieur, olieverf op paneel, 56 x 50 cm.	€ 300	Loc.8
66	Ad van Bekhoven (Terheijden 1941 - 2017), "Gezicht met bal", metalen sculptuur met keramiek, h.204 cm.	€ 750	Loc.9
67	18 Kt. gouden armband met een paardenhoofd, 49,66 gram	€ 2.600	Loc.1a
68	Antieke rijkbewerkte Duitse 4-deurs kast waarvan 2 deuren beglaasd en in de onderkast 3 gebolde kleppen rustend op klauwpoten, h.197 x L.300 x d.57 cm.	€ 240	Loc.4
69	Engelse 2e gehalte zilveren dekschaal met afschroefbaar handvat, 555 gram	€ 240	Loc.1
70	4 Diverse zilveren miniaturen, 100 gram	€ 75	Loc.1
71	Massief marmeren borstbeeld van Molière, h.85 x b.70 cm.	€ 1.500	Loc.8
72	Oude Aziatisch Cloisonné wierookvat gedragen door drie kraanvogels en geflankeerd met twee draken, h.88 x diam.70 cm.	€ 450	Loc.8
73	Pastorelli & Company, 180 High Holb, London, antieke Engelse ingelegde mahoniehouten staafbarometer	€ 150	Loc.8
74	Antieke merklap in mahoniehouten lijst, gedateerd 1843, 101 x 63 cm.	€ 60	Loc.5
75	18 Kt. geelgouden broche/hanger bezet met jade	€ 1.500	Loc.1a
76	2e Gehalte zilveren wijwaterbakje, 92 gram	€ 75	Loc.1
77	2 Antieke bronskleurige aardewerken beelden van Arabieren met vlag, h.47 cm.	€ 75	Loc.4
78	18 Kt. witgouden solitaire ring bezet met briljant geslepen diamant tot. 2,05ct - I - Pique 1 - ringmaat 17,5(55) met HRD Antwerpen certificaat	€ 6.500	Loc.1a
79	BWG met zilveren takbroche bezet met Bolsjewiek en roos geslepen diamanten tot. 1.50 ct.	€ 1.000	Loc.1a
80	Chesterfield, antiek bruin lederen bankstel bestaande uit Brixton 3-zitsbank en 2 bijpassende fauteuils, nieuwwaarde €3.985, aangeschaft 23-4-2021 (zie bijgeleverde factuur)	€ 380	Loc.8
81	In meerdere kleuren marmer uitgevoerde Art Deco-stijl sculptuur van een dame gebogen bij boomstam, h.128 x b.76 x d.35 cm.	€ 2.200	Loc.8
82	Shaker eetkamertafel op wielen, h.76 x b.250 x d.77 cm	€ 500	Loc.8
83	6 Massief beukenhouten stoelen met gebogen open rugleuningen met beige linnen stof bekleed	€ 1.500	Loc.8
84	Olga Brandt Kieghammer, 1871-1930, Oude vrouw in park, olieverf op doek, 73 x 69 cm., (sticker op achterkant Deutsche ausstellung)	€ 280	Loc.8
85	6 Antieke Chinees porseleinen borden met familie rose decoraties, diam.23 cm.	€ 450	Loc.9
86	Oude blauw/wit Chinees porseleinen dekselvaas rustend op houten sokkel gedecoreerd met florale motieven, h.43 cm.	€ 75	Loc.8
87	3 Antieke met vogels en bloemen gedecoreerde Imari porseleinen kastkommen, h.12,5 x diam.22,5 cm.	€ 240	Loc.9
88	4 Antieke boeken: Huishoudkundig handboek voor den Stedeling en Landman of Chomel verkort in vier delen, uitgegeven te Amsterdam door Johannes Allart in 1802 met handgekleurde gravures	€ 240	Loc.9
89	Antieke palissanderhouten theekist met 3 porseleinen theeflacons gedecoreerd met bloemen	€ 75	Loc.9
90	2 Antieke ruitwaaierslepen koektrommels (rond en ovaal) op onderschotels	€ 60	Loc.9
91	Oude in Boulle techniek uitgevoerde Franse consoleklok, 19e eeuw, h.31 cm.	€ 150	Loc.9
92	Herend porseleinen bloempot, dekselpot en een Herend aardewerken vogel	€ 75	Loc.9
93	Gepolychromeerd aardewerken Hummelbeeldje van Maria met kind, h.21 cm.	€ 45	Loc.9
94	Palissanderhouten speeldoos met inlegwerk	€ 75	Loc.3
95	Koop van 7 Steiff knuffels, etc.	€ 120	Loc.3
96	Antiek gegraveerd slinger glas rustend op zilveren voetje, h.33,5 cm.	€ 120	Loc.1
97	Gefacetteerde kristallen karaf gevat in een rijkbewerkt 2e gehalte zilveren montuur	€ 75	Loc.1
98	Aardewerken slabak met zilveren montuur en bijpassende 2e gehalte zilveren slacouvert met aardewerken handvatten	€ 120	Loc.1
99	Twaalf 2e gehalte zilveren messenleggers in origineel etui, 200 gram	€ 120	Loc.1
100	Tadej, Wilfert Verweij, MilanTheArtist, L é O N art, Naomi Zwart & Lino Visionair art, "heART FOR UKRAINE", contemporary live actionpainting dat vervaardigd zal worden op 21 mei 2022 bij Van Zadelhoff veilingen in Hilversum en live geveild op 23 mei 2022 (volledige opbrengst gaat uit naar het goede doel)	€ 750	Loc.12
101	Ond. gesign., Midderraans kustgezicht met afgemeerde boot, olieverf op doek, 70 x 50 cm.	€ 60	Loc.2

Live veiling: maandagavond 23 mei, aanvang 19.00 uur

Cat.	Omschrijving	Startbod	Locatie
102	Walrecht, Vrachtbboot op rivier, olieverf op doek, 37,5 x 48 cm.	€ 260	Loc.2
103	2 Koperen kandelaars rustend op 3-spanpoot, h.34 cm.	€ 40	Loc.3
104	Stel antieke rijkbewerkte eikenhouten stoelen met rood velours bekleed en rustend op deels getorst onderstel	€ 100	Loc.3
105	Wit marmeren buste van een vrouw, h.17 cm.	€ 30	Loc.3
106	Bronzen sculptuur van een zeeman rustend op marmeren voetstuk, h.35 cm.	€ 30	Loc.3
107	Gesigeneerde Japans Satsuma koekjesbus met pleet deksel en handvat, h.26 cm.	€ 45	Loc.3
108	Antieke houten deels vergulde zittende Boeddha met hardstenen hoofd en handen, 18e eeuw, h.28 cm.	€ 45	Loc.3
109	Antieke bronzen khatvanga, 43 x 21 cm.	€ 120	Loc.3
110	2 Aziatische bronzen beelden, h.44 cm.	€ 240	Loc.3
111	4 Antieke lakstempels w.o. met wapen	€ 50	Loc.3
112	Tibetaanse dubbele flacon vervaardigd van Himalaya bergkristal, h.23,5 cm.	€ 75	Loc.3
113	Bronzen Japanse sculptuur van een man, 19 eeuw, h.20 cm.	€ 120	Loc.3
114	Oude bronzen met turkooizen steentjes ingelegde sculptuur van een Oosterse god, h.23 cm.	€ 75	Loc.3
115	Verguld houten met metalen altaar met houten Boeddha, h.26 x b.27 x d.16 cm.	€ 120	Loc.3
116	Japanse bronzen sculptuur van een muis in kimono, h.23 cm	€ 75	Loc.3
117	Oud boekje met tattoo voorbeelden, Birma	€ 40	Loc.3
118	Henk van Toorn, Twee ballerina's, gedateerd 1958, aquarel, 15 x 13 cm.	€ 30	Loc.3
119	2 Oude gepolychromeerde Aziatische houten tempelwachters, h.64 cm.	€ 240	Loc.3
120	Antieke ingelegde palissanderhouten kolompendule	€ 150	Loc.3
121	Antieke boomwortel Chinese sculptuur van man en vogel, h.66 x b.30 x d.30 cm.	€ 150	Loc.3
122	Ond.gesign., Boerderij met landschap met grazende koeien, gedateerd 1847, olieverf op paneel 43 x 66 cm.	€ 300	Loc.3
123	Antieke Engelse mahoniehouten banjobarometer	€ 75	Loc.3
124	2 Antieke mahoniehouten Neo-gotische 2-deurs kasten waarvan de bovenste deuren beglaasd, h.193 x b.87 x d.42 cm.	€ 240	Loc.3
125	Antieke met diverse houtsoorten ingelegde kolompendule	€ 150	Loc.3
126	18 Kt. witgouden band ring met harp motief bezet met centraal een briljant geslepen diamant 1,04 ct H-SI2 en aan entourage briljant geslepen diamanten tot. 0.81ct F/G-VS/SI - ringmaat 17,75 (56) met IGI Diamant rapport	€ 4.750	Loc.1a
127	14 Kt. gouden met 2e gehalte zilveren takbroche bezet met roosdiamanten totaal 2.00 ct.	€ 1.200	Loc.1a
128	Koopje diverse dekseldoosjes w.o. zilver	€ 75	Loc.1
129	Koopje van een 2e gehalte zilveren Art Deco eierlepel, taartschep, sauslepel, suikerschep en 12 koffielepels, 316 gram	€ 140	Loc.1
130	Gegraveerde 2e gehalte zilveren visopdienschep met agaten handvat	€ 60	Loc.1
131	3e Gehalte Djokja zilveren roomstel op blaadje, 613 gram	€ 150	Loc.1
132	Elf 3e gehalte Djokja zilveren lepels en 12 vorken, 950 gram	€ 240	Loc.1
133	Koopje diverse Djokja zilveren schaaltes, 736 gram	€ 200	Loc.1
134	Antieke Boeddha zittend op troon met 2 bediendes, Thailand, 19e eeuw, h.54 cm.	€ 200	Loc.2
135	2 Gepolychromeerde lavastenen Oosterse objecten rustend op houten voetstukken, h.63 x b.27 x d.8 cm.	€ 260	Loc.2
136	Onb. meester, Meisje met hond bij hooimijt, olieverf op doek, 34 x 28 cm.	€ 150	Loc.2
137	2 Aardewerken Ouzo flessen i.v.v. een man en een vrouw, h.47 cm.	€ 25	Loc.2
138	Jacob 'Jaap' Bouhuys, Arnhem 1902-1983 Haarlem, Centaurs aan de kunst, olieverf op board, 58,5 x 89 cm., provenance: collectie erven Bouhuys-Klaassen	€ 90	Loc.2
139	Jacob 'Jaap' Bouhuys, Arnhem 1902-1983 Haarlem, Paarden en centaurs, olieverf op paneel, 61,5 x 91 cm., provenance: collectie erven Bouhuys-Klaassen	€ 90	Loc.2
140	Opengewerkt geel in hoogglans gelakte Chinese kast met 4 deuren en 3 laden, h.138 x b.147 x d.40 cm.	€ 1.400	Loc.2
141	Gehamerde 2e gehalte zilveren schaal, h.5 x b.29 x d.19 cm., 270 gram	€ 120	Loc.1
142	Hermanus Davinus (Herman) Heuff, Den Haag 1875-1945 Heemstede, aquarel, 26 x 37,5 cm.	€ 50	Loc.4
143	Jacob van Rossum, Den Haag 1881-1963 Rijswijk (Zuid-Holland), Roodbonte koe in de wei, olieverf op paneel, 29 x 38 cm.	€ 200	Loc.4

Live veiling: maandagavond 23 mei, aanvang 19.00 uur

Cat.	Omschrijving	Startbod	Locatie
144	Antieke gouden schaatje en een strijstokkendoosje met gouden embleem, etc.	€ 75	Loc.1
145	Antieke eikenhouten Jugendstil staand horloge, h.225 x b.48 x d.26 cm.	€ 240	Loc.4
146	Antieke eikenhouten panelenkist, gedateerd 1763, h.70 x b.134 x d.64 cm.	€ 75	Loc.4
147	Grote keramieken schaal, h.18 x diam.51 cm.	€ 30	Loc.4
148	Handgeknoopt Iraans kleed, 310 x 180 cm.	€ 75	Loc.5
149	Lolke van der Bij, abstracte roestvrijstalen tuinfontijn, h.150 cm	€ 240	Loc.5
150	Furutech DeMag apparaat voor demagnetiseren van lp's, cd's, dvd's, sacd's, cd-r en dvd-audio discs	€ 75	Loc.5
151	Oude rijkbewerkte Friese stoeltjesklok (kopie)	€ 60	Loc.5
152	Friese staartklok in eikenhouten kast	€ 75	Loc.5
153	Antieke eikenhouten staartklok	€ 75	Loc.5
154	Willem Frederik Noordijk, Schiedam 1887-1970 Laren (NH), Boerin met kippen bij boerderij en hooiberg, aquarel, 32 x 23 cm.	€ 100	Loc.5
155	2e Gehalte zilveren dienblad, 45 x 35 cm., 966 gram	€ 380	Loc.1
156	Zilveren met parelmoer 24-delig fruitbestek in kist	€ 400	Loc.1
157	Joop van Bossum, Amsterdam 1922-2018 Soest, Grafisch lijnenspel, olieverf op board, gedateerd 1988, 153 x 89 cm.	€ 150	Loc.5
158	Ton Bouchier (Den Helder 1950), De Trainer, olieverf op doek, 160 x 100 cm.	€ 400	Loc.5
159	Joop van Bossum, Amsterdam 1922-2018 Soest, Grafisch lijnenspel zonder titel, olieverf op paneel, gedateerd 1998, 120 x 120 cm.	€ 150	Loc.5
160	3 Antieke zilveren naaldenkokers	€ 60	Loc.1
161	Antiek Engels staand horloge in een mahoniehouten kast (restauraties), h.240 x b.50 x d.26 cm.	€ 150	Loc.5
162	14 Kt. witgouden oorhangers bezet met saffier, koraal en briljant geslepen diamanten tot. 1,26ct - F/G - VS/SI	€ 1.700	Loc.1a
163	Koop van 23 diverse modelauto's, schaal 1:18	€ 120	Loc.5
164	12 Diverse modelauto's, Fiat, schaal 1:18 en 1:16	€ 75	Loc.5
165	Antiek rijkbewerkt vestzakhorloge in dubbele zilveren kast	€ 120	Loc.1
166	Antiek handgeknoopt Heriz kleed, 260 x 377 cm.	€ 240	Loc.5
167	Wortelnotenhouten 8-hoekig theemeubel met beglaasde deurtjes en afgedekt met rond blad rustend op cabriole poten, h.60 x diam.78 cm.	€ 75	Loc.5
168	Oude Chinees teakhouten kamferkist met koperen banden, h.62 x b.106 x d.56 cm.	€ 150	Loc.5
169	18 Kt. gouden design ring, 17,14 gram	€ 950	Loc.1a
170	Antiek houten dekseldoosje met portretminiatuur van een dame in de deksel	€ 60	Loc.2
171	Oosters spekstenen snijwerk van een Boeddha met draak rustend op houten voetstuk, h.20 cm.	€ 120	Loc.2
172	2e Gehalte zilveren lepel en gelegenhedslepel met afbeelding van een paard, 111 gram	€ 120	Loc.1
173	Koopje van 3 diverse Aziatische sculpturen	€ 75	Loc.2
174	Koopje divers Satsuma en Kantonees porselein en 2 spekstenen miniatuur Foo honden	€ 25	Loc.2
175	4 Antieke Oosterse bronzen beeldjes	€ 300	Loc.2
176	3 Cocinonoten snuifdoosjes	€ 400	Loc.2
177	Antieke rijkbewerkte houten Chinese kruittles	€ 45	Loc.2
178	In hoogglans afgelakte Chinees houten 2-deurs kast beschilderd met een kimono en draken, h.154 x b.100 x d.46 cm.	€ 1.400	Loc.2
179	Art Deco beeldje van een danseres op marmeren voetje	€ 380	Loc.2
180	Art Deco beeld van een man in boot	€ 150	Loc.2
181	Zwart gelakte bijzettafel afgewerkt met zwart lederen blad op gedraaide voet, Barn in the City, h.55 x dm. 60 cm.	€ 260	Loc.2
182	Artemide, design bureaulamp (lampje niet aanwezig)	€ 40	Loc.5
183	Oude rood/zwart/goud gelakte Chinese 2-deurs vitrinekast, h.210 x b.80 x d.20 cm.	€ 300	Loc.11
184	Mahoniehouten ministerbureau met lederen blad, h.80 x b.200 x d.117 cm.	€ 240	Loc.11
185	14 Kt. geelgouden scharnier armband bezet met single cut geslepen diamanten tot. 0.30 ct., binnenmaat 5.5 cm x 5.1 cm	€ 600	Loc.1a

Live veiling: maandagavond 23 mei, aanvang 19.00 uur

Cat.	Omschrijving	Startbod	Locatie
186	1e Gehalte zilveren gelegenheidslepel met afbeelding van een schip, 82 gram	€ 75	Loc.1
187	Vitra, oranje beklede design bureaufauteuil	€ 60	Loc.11
188	Antieke mahoniehouten ingelegde lessenaar, 18e eeuw, h.18 x b.43 x d.42 cm.	€ 150	Loc.11
189	Notenhouten rijkbewerkte 2 deurs hoekkast met een lade en opstand afgedekt met marmer, Duitsland ca. 1890, h.193 x b.102 x d.73 cm.	€ 150	Loc.11
190	Antieke noten met ebbenhouten kussen/kolommenkast, h.234 x b.240 x d.85 cm.	€ 900	Loc.11
191	Stel met vogels gedecoreerde blikken dienbladen	€ 25	Loc.11
192	Antieke mahoniehouten vlinderbank met gestoken kuif en gele stof bekleed	€ 120	Loc.11
193	Antiek eikenhouten Drents kabinet, h.250 x b.160 x d.50 cm.	€ 300	Loc.11
194	Van Kempen, rijkbewerkte 2e gehalte zilveren broodschaal, h.10 x b.26 x d.21 cm., 438 gram	€ 240	Loc.1
195	Modelschip 'Wan Shang' , h.113 x b.140 cm	€ 190	Loc.11
196	Mahoniehouten Louis XVI kabinet met timpaan kap afgewerkt met ramskoppen, h. 245 x b. 200 x d. 70 cm.	€ 1.800	Loc.11
197	Frank Mills (1946), bronzen sculptuur van een eendenstel rustend op houten voetstuk, gedateerd 1990, nr.4/15, h.35 x b.50 x d.47 cm.	€ 240	Loc.11
198	Design 2-laags salontafel afgewerkt met hout, Barn in the City, h. 36 x b. 180 x d. 90 cm.	€ 340	Loc.11
199	2 Diverse multicolor glazen plafondlampen	€ 25	Loc.6
200	18 Kt. witgouden schakelarmband bezet met saffier 13.20 ct. en briljant geslepen diamant 0.50 ct. - F/G - VS/SI - 18.5 cm	€ 1.600	Loc.1a
201	Koop divers Annagroen Leerdam glaswerk, etc.	€ 30	Loc.6
202	Antiek handgekleurd landkaartje, Frisia, 20 x 16 cm.	€ 40	Loc.9
203	Royal Leerdam, ontwerp van Siem van der Marel, glazen sierobject "Touch of Crystal", h.13,5 cm.	€ 75	Loc.9
204	Antieke Tibetaanse Hand Vajra Dorje vervaardigd van Himalaya bergkristal, h.30 cm. (restauraties)	€ 150	Loc.9
205	Gouden ring bezet met 2 grote peervormige diamanten, circa 2 ct.	€ 600	Loc.1a
206	2e Gehalte zilveren dekseldoosje vervaardigd uit een servetband met porseleinen inleg van twee dames met parasol	€ 45	Loc.1
207	Tom G. Purvis, 1888-1959, Zeilboten bij ondergaande zon, olieverf op paneel, gedateerd 1936, 21,5 x 13,5 cm.	€ 240	Loc.9
208	Gepolychromeerd bronzen beeld van een Chinese man op op troon, h.20 cm.	€ 150	Loc.9
209	Opengewerkte Chinese bamboehouten penselenpot, h.18 cm.	€ 40	Loc.9
210	Zilveren 12-delig bestek met porseleinen handgrepen	€ 260	Loc.1
211	Koop divers Djokja zilver, etc., totaal 628 gram	€ 120	Loc.1
212	Met bloesentakken gedecoreerde Japanse Cloisonné penselenpot, h.18 x diam.9 cm.	€ 50	Loc.9
213	Antieke bronzen Aziatische sculptuur van een man zittend op een Foo hond, h.22 cm.	€ 40	Loc.9
214	10 Diverse Chinees porseleinen bordjes met polychrome decoraties, diam. 13,5 cm.	€ 80	Loc.9
215	Antieke groen glazen fles	€ 40	Loc.9
216	Koopje divers blauw/wit Chinees porselein, w.o. antiek, etc.	€ 40	Loc.9
217	Oude kroonluchter met kristallen pegels	€ 35	Loc.8
218	3 Diverse Delfts aardewerken borden (beschadigingen), 18e eeuw, diam.34 cm.	€ 200	Loc.8
219	2 Gepolychromeerde aardewerken wandkandelaars met bronzen monturen met porseleinen bloemen, h.88 x b.65 cm.	€ 600	Loc.8
220	4 Zilveren kandelaars met decoraties van Jacobsschelpen, 2100 gram	€ 4.000	Loc.1
221	14 Kt. geelgouden collier met amethyst - L.60 cm.	€ 1.000	Loc.1a
222	Vergulde houten Oosterse Boeddha rustend op zwart gelakte houten basement, h.76 cm.	€ 160	Loc.8
223	2 Goudkleurige metalen lampvoeten met luipaardstof lampenkappen, h.70 x diam.46 cm.	€ 400	Loc.8
224	Ad van Bekhoven (Terheijden 1941-2017), keramieken hangsculptuur van een vrouwenhoofd	€ 40	Loc.9
225	Ad van Bekhoven (Terheijden 1941 - 2017), Gezicht, metalen sculptuur met keramiek, h.53 cm.	€ 240	Loc.9
226	Antieke blauw/wit Chinees porseleinen dekselterrinen met decoratie van bloemen in landschap, h.11 x b.20 x d.11 cm.	€ 60	Loc.9
227	18 Kt. witgouden ring bezet met koraal en briljant geslepen diamanten tot. 0,50 ct. - F/G - VS/SI - ringmaat 17,25 (54)	€ 950	Loc.1a

Live veiling: maandagavond 23 mei, aanvang 19.00 uur

Cat.	Omschrijving	Startbod	Locatie
228	Antieke Chinees porseleinen kom, Amsterdams Bont	€ 25	Loc.9
229	Antieke blauw/wit Chinees porseleinen schotel gedecoreerd met florale motieven, h.6 x diam.35,5 cm.	€ 120	Loc.9
230	2 Antieke zilveren rammelaars	€ 60	Loc.1
231	Hollandse School, draagt signatuur Verschuur, Personen te paard voor herberg, olieverf op doek, 60 x 45 cm.	€ 300	Loc.9
232	2 Grote gepolychromeerde met draken gedecoreerde Chinees porseleinen deksel vazen, h.114 cm.	€ 1.000	Loc.9
233	Toegeschreven aan H.F. Busch, 1784-1843, Mannen en vrouw in de kroeg, olieverf op paneel, 29,5 x 37,5 cm.	€ 170	Loc.9
234	Stel vergulde empire-stijl kandelaars met decoraties van guirlandes en gedragen door een sculptuur van een dame, h.71 cm.	€ 600	Loc.9
235	Wit ijzeren tuinbank	€ 45	Loc.9
236	Houtskoolkleurige design salontafel op chromen poot, Barn in the City, h.41 x b.126 x d.45 cm.	€ 475	Loc.9
237	Gucci, stalen horloge bezet met briljant geslepen diamanten, met boekje met lederen band, quartz uurwerk, anno 2003	€ 220	Loc.1a
238	2 Oude wit marmeren zuilen, h.101 x b.27 x d.26 cm.	€ 300	Loc.12
239	Met personen gegraveerde 2e gehalte zilveren brandenwijnkom	€ 150	Loc.1
240	14 Kt. geelgouden collier met goud met zilver hanger bezet met een ovaalvormig porseleinen portretminiatur met een afbeelding van een vrouw en aan entourage eromheen briljant geslepen diamanten tot. 1.00ct - F/G - VS/SI - L.44 cm.	€ 1.300	Loc.1a
241	Armand Marseille 390, Jongen met bootje, biscuit/porselein met open mond, glazen ogen en geled houten compositie lijf. Kopdeksel/Mohair pruik, oud fluwelen met zijden kleding en zwarte leren schoenen, in goede conditie, 50 cm.	€ 75	Loc.6
242	Franse pop, merk CD, Rue Mazarine Paris, biscuit porseleinen hoofd met glazen ogen, open mond, originele pruik en geled houten compositie lijf in goede staat. Kleding : origineel ondergoed, mooie oude bovenkleding en zwart leren schoenen, 34 cm.	€ 60	Loc.6
243	Franse pop, Jumeau, 70 cm., biscuit porselein, vaste paper weight, glazen ogen en open mond. Nette reparatie van scherp achter linkeroor, originele echt haren pruik, doorstoken oorlellen, mooi zwaar geled houten en compositie lijf. Antieke/oude onder- en bovenkleding en bruine leren schoenen	€ 120	Loc.6
244	Franse pop in kostschool kostuum, gemerkt met cijfer 14, begin 1900. Toegeschreven aan maker SFBJ /serie301, kinderserie, originele haren pruik met bijbehorende kopdeksel, blauwe glazen ogen, open mond, antiek briljetje en geled houten/compositie lijf. Antiek ondergoed en oud fluwelen, gevoerde kleding, antieke leren schoenen en vaag haarlijntje achter linkeroor, ca.73 cm.	€ 150	Loc.6
245	Vroege Celluloid schouder/hoofd pop met glazen ogen, geled schapenleren lijf, biscuit onderarmen, oude haren pruik en leren instapboots (in goede conditie)	€ 75	Loc.6
246	Franse pop: merk CD Rue Mazarine Paris, biscuit hoofd met glazen ogen, open mond, originele pruik, geled houten, compositie lijf in goede staat. Kleding: origineel ondergoed, oude passende bovenkleding en wit leren schoenen, 34 cm.	€ 60	Loc.6
247	Franse pop, rond 1900 (vermoedelijk Jullien) met amandelvormige glazen ogen, open mond, biscuit hoofd, originele pruik met hoofddeksel, Frans geled lijf van hout en compositie, onder/bovenkleding en oud/antieke zwarte lak schoenen, 60 cm.	€ 150	Loc.6
248	Afrikaans houten masker met raffia, Fang, Gabon, h.93 cm	€ 170	Loc.6
249	Twee 2e gehalte zilveren aardappelpels, 189 gram	€ 90	Loc.1
250	Afrikaans Houten sculptuur, Fang (Ntumu), Gabon/Eq. Guinea. (Byeri), h.59 cm. (Literatuur zie: Art of Equatorial Guinea. The Fang Tribes, Louis Perrois, 1990, p.53)	€ 150	Loc.6
251	Afrikaans houten masker, Fang, Gabon, l.58 cm	€ 170	Loc.6
252	Djokja zilveren betelnotenbakje en 3 schaalpjes, totaal 236 gram	€ 60	Loc.1
253	2 Blauw/wit Chinees porseleinen dekselvazen met decoratie van vissen en bloemen rustend op houten sokkel, h.40 cm.	€ 150	Loc.8
254	2 Laké met goudkleurige sidetables afgezet met groen marmeren blad (deels defect), h.75 x b.178 x d.40 cm.	€ 75	Loc.8
255	Antieke mahoniehouten Empire kaspiegel met lade, Holland ca.1820, h.60 x b.45 x d.22 cm.	€ 90	Loc.8
256	Harding Pat Madoc, antiek mahoniehouten Engels staand horloge, h.234 x b.64 x d.25 cm.	€ 300	Loc.8

Live veiling: maandagavond 23 mei, aanvang 19.00 uur

Cat.	Omschrijving	Startbod	Locatie
257	Emilia Bertole, 1898-1949 Argentinië, Portret van een dame, pasteltekening, gedateerd 1940, 61 x 45 cm.	€ 1.000	Loc.8
258	Oude Oosterse cloisonné Boeddha op troon, h.46 cm.	€ 240	Loc.8
259	Gesigneerd L. Dupuy, pseudoniem Eugène Galien-Laloue, 1854-1941, Landschap met landweg met personen, olieverf op doek, 33 x 25 cm.	€ 150	Loc.8
260	Willem Roelofs, Amsterdam 1822-1897 Berchem (Antwerpen), Huisje bij Ruurlo, gedateerd september 1871, potloodtekening, 30 x 22 cm.	€ 120	Loc.8
261	K. Boom, Portret van een meisje, (ovaal) olieverf op doek, 60 x 50 cm.	€ 300	Loc.8
262	Knoest houten design kuipfauteuil, h.66 x b.80 x d.80 cm.	€ 800	Loc.8
263	Knoest houten design kuipfauteuil, h.66 x b.80 x d.80 cm.	€ 800	Loc.8
264	Toegeschreven aan Jan Bedijs Tom, 1813-1894, Landschap met vee, olieverf op doek, 29 x 39 cm.	€ 850	Loc.8
265	Antieke wortelnotenhouten en deels zwart gepolitoerde Willem III spinnenkoptafel met tussenbladen, h.75 x b.130 x d.103 cm	€ 240	Loc.8
266	Set van 8 antieke notenhouten en deels zwart gepolitoerde Willem III eetkamerstoelen met rode stof bekleed	€ 400	Loc.8
267	Stel gepatineerde bronzen lampjes met kindjes, h.49 cm.	€ 800	Loc.8
268	Bronskleurige terracotta sculptuur van zittende dame op terracotta console, h.47 cm.	€ 200	Loc.8
269	Thomas Heesakkers, Eindhoven 1946, Winterlandschap met diverse personen en huisjes, olieverf op doek, 60 x 50 cm.	€ 380	Loc.8
270	Thomas Heesakkers, Eindhoven 1946, Zomerlandschap met diverse personen en waterval, olieverf op doek, 60 x 50 cm.	€ 380	Loc.8
271	Antieke Franse met diverse materialen ingelegde rozenhouten Likeurkelder met kristallenhoud (2 glaasjes missend), h.26 x b.31 x d.24 cm.	€ 550	Loc.8
272	Antieke mahoniehouten domme knecht, h.92 x b.66 x d.42 cm	€ 120	Loc.8
273	Chromen design hanglamp met hout en parelmoer, h.82 x diam. 60 cm.	€ 500	Loc.8
274	Boomwortel wandconsole-tafel, h.90 x b.325 x d.80 cm.	€ 2.000	Loc.8
275	Kersenhouten ingelegde wangensalontafel rustend op koperen wielen, h.53 x b.90 x d.100 of 150 cm.	€ 60	Loc.8
276	Opengewerkte Chinese 4-deurs kast met schuifpanelen en 3 laden, h.175 x b.105 x d.52 cm	€ 160	Loc.8
277	Johannes Petrus Paulus (Paul) Bodifée, Deventer 1866-1938 Deventer, Gezicht op huisjes in de Walstraat te Deventer, olieverf op schildersboard, 50 x 34 cm.	€ 650	Loc.8
278	Antieke Aziatische Boeddhistische sculptuur, h.26 cm.	€ 150	Loc.9
279	Imari porseleinen deksel terrine (beschadigingen)	€ 200	Loc.9
280	Stel bronzen kandelaars, h.22,5 cm.	€ 40	Loc.9
281	Oude gepolychromeerde Chinees porseleinen vaas met oren, h.38,5 x b.30 x d.13 cm.	€ 240	Loc.9
282	Imari porseleinen 5-delig kast stel (chip), h.22-36 cm.	€ 550	Loc.9
283	Oosters agaten snijstuk van een Boeddha rustend op houten sokkel, h.9 cm.	€ 120	Loc.9
284	Herend porseleinen dekselschaal en een dekseldoosje	€ 45	Loc.9
285	Eikenhouten schaaktafel met Afrikaans houten schaakstukken	€ 30	Loc.9
286	Ossip Zadkine, Vitebsk, Wit-Rusland 1890-1967 Parijs, Frankrijk De Verwoeste stad, gedateerd 1951, lithografie, 35,5 x 21 cm.	€ 120	Loc.9
287	Oud Aziatisch wierookvat gedragen door drie herten en geflankeerd door vogels, h.80 x diam.56 cm.	€ 380	Loc.9
288	Boomwortel consoletafel, h.88 x b.200 x d.49 cm	€ 450	Loc.9
289	Massief gepolychromeerd houten decoratie paard, h.120 x L.95 x d.25 cm.	€ 600	Loc.9
290	Handgeknoopt Gom kleed, 100% zijde, gesigneerd, 275 x 177 cm.	€ 2.200	Loc.9
291	Eldo Pierik ten Have, 1944, "Wachter van de aarde", bronzen sculptuur, nr.3/6, h.102 cm., provenance: Galerie Kei 2002, aangekocht voor €3.200/particuliere collectie	€ 600	Loc.10
292	Gerardus Johannes Delfgaauw, Monster 1882-1947 Rijswijk, Bedrijvigheid in de Rotterdamse haven, olieverf op doek, 59 x 99 cm.	€ 1.500	Loc.10
293	Roelf Gerbrands, Groningen 1891-1954 Haarlem, Bloemstilven, olieverf op doek, 59 x 80 cm.	€ 400	Loc.10
294	Notenhouten hang/keukenrek, h.133 x b.90 x d.22 cm.	€ 170	Loc.10
295	Koop divers Chinees houtsnijwerk	€ 40	Loc.10

Live veiling: maandagavond 23 mei, aanvang 19.00 uur

Cat.	Omschrijving	Startbod	Locatie
296	3 Antieke bronzen Aziatische beeldjes w.o. Boeddha, h.12, 10 en 9 cm.	€ 380	Loc.10
297	3 Oude boekjes: Japans Boeddhisme Nichiren hyochu wayaku daijo hokke - kyo (Japanse vertaling van de Lotus Sutra, ca.1900) en zaïke choseki gon gyo jomon shu (essential morning and evening recitations for lay people, bevat een aantal selecties uit de Lotus Sutra ca.1922)	€ 75	Loc.10
298	Antieke 19e eeuw Birmaanse bronzen shandrum met afbeeldingen van zon, kikker, etc., h.28 x diam.36 cm.	€ 240	Loc.9
299	Anneke Harting (Den Haag 1948), aardewerken siervaas met decor van bosjesmannen, h.77 cm	€ 150	Loc.8
300	Antieke mahoniehouten eetkamertafel rustend op driespan poot en afgedekt met een gecontourneerd wit marmeren blad, Holland circa 1820, h.80 x diam. 100 cm	€ 280	Loc.10

Timed online veiling, sluit dinsdagavond 29 maart vanaf 19.00 uur.

Cat.	Omschrijving	Startbod	Locatie
301	Glazen sculptuur rustend op natuurstenen sokkel, h.60 cm.	€ 25	Loc.8
302	Metalen plantentafel, h. 64 x dm. 34 cm.	€ 16	Loc.9
303	Teakhouten tuintafel, h.74 x L.150 x b.90 cm.	€ 30	Loc.9
304	9 Diverse aardewerken borden, diam.20 cm.	€ 60	Loc.9
305	Uit touw gevlochten tuinparasol, h.180 x diam.200 cm.	€ 280	Loc.9
306	Benge, Larens interieur van moeder met kinderen, olieverf op doek, 50 x 40 cm.	€ 100	Loc.9
307	Onb. meester, riviergezicht met bomen langs de waterkant, olieverf op doek, 35 x 39 cm.	€ 25	Loc.9
308	Geslepen spiegel in goudkleurige lijst, 208 x 90 cm.	€ 300	Loc.9
309	2 Moderne gecapitonneerde crèmekleurige design armfauteuils rustend op chroom poten, h.85 x b.85 x d.85 cm.	€ 800	Loc.9
310	2 Met vogels gedecoreerde velvet kussens met kwasten, 47 x 47 cm.	€ 40	Loc.9
311	Handgeknoopt Ziegler kleed, 275 x 200 cm.	€ 650	Loc.9
312	Metalen bijzettafel met rond marmeren blad, h.64 x diam.70 cm.	€ 30	Loc.9
313	Metalen tuintafel met glasplaat, h.74 x diam.105 cm.	€ 45	Loc.9
314	Leendert van Lier, Abstracte voorstelling, gedateerd 1985, olieverf op papier, 75 x 100 cm.	€ 30	Loc.9
315	Gekleurde tegel met voorstelling van een paard (zgn. Haarlemmer)	€ 100	Loc.9
316	Delftse koe met melker (restauraties)	€ 80	Loc.9
317	Koopje van een parelmoer toneelkijker en een glazen fotolijst met strik	€ 30	Loc.9
318	Oude Russische ikoon, 27 x 23 cm.	€ 120	Loc.9
319	In reliëf met vissen geslepen Chinese glazen schotel, diam.16 cm.	€ 100	Loc.9
320	Rumi Art Italië, set van 3 vintage aardewerken bordjes met abstracte voorstelling	€ 40	Loc.9
321	Oud Chinees cloisonné wierookvat met Foo hond, h.22 x b.21 x d.21 cm.	€ 75	Loc.9
322	Met bloemen gedecoreerde Cloisonné penselenkoker, h.18 x diam.9 cm.	€ 30	Loc.9
323	Balboekje met parelmoer bandje	€ 160	Loc.9
324	W.G.F. Jansen, Winterlandschap met boerderij, olieverf op doek, 50 x 70 cm	€ 400	Loc.8
325	Grote zaagoogvijzel 17/18e eeuw, h.44 cm	€ 80	Loc.8
326	Massief teakhouten tuinbank, h.90 x b.130 x d.45 cm.	€ 200	Loc.8
327	Massief teakhouten tuinbank, h.90 x b.130 x d.45 cm.	€ 200	Loc.8
328	Kersenhouten wangen/bijzettafel met lade rustend op koperen wieljes, h.66 x d.45 x b.50 of 90 cm.	€ 45	Loc.8
329	Oude ingelegde wortelnoten houten likeurkelder met inhoud van 4 karaffen en 16 glaasjes	€ 240	Loc.8
330	Vlaams koperen pijpenkomfoor met houten handgrepen	€ 60	Loc.8
331	Blauw/wit met draken gedecoreerde Chinees porseleinen schaal (randdefecten), h.8 x diam.40 cm.	€ 20	Loc.8
332	Blauw/wit met zotjes gedecoreerde Chinees porseleinen schotel, diam.40 cm.	€ 80	Loc.8
333	Met been belijmde erotische sculptuur i.v.v. een slagrand rustend op houten houder, h.27 x b.54 x d.7 cm.	€ 45	Loc.8
334	Zwart/wit met been belijmde kist, h.16 x b.31 x d.23 cm.	€ 140	Loc.8
335	Moderne grijs gestoffeerde chaise longue op blank houten poten, h.95 x L.185 x b.128 cm.	€ 500	Loc.8
336	8 Diverse gepolychromeerde bordjes, diam.17 cm.	€ 50	Loc.8
337	Art Deco tafellamp met geel opaalglazen bol gedragen door een vrouw, h.66 cm	€ 380	Loc.8
338	Oude vergulde Thaise zittende houten Boeddha ingelegd met spiegeltjes, h.56 cm.	€ 60	Loc.8
339	Ype Heerke Wenning, Leeuwarden 1879-1959 Wassenaar, Boerderij met boerin en vissende jongen, olieverf op doek, 100 x 70 cm.	€ 600	Loc.8
340	Antiek mahoniehouten orgelgebogen kabinet, Holland ca.1800, h.230 x b.180 x d.60 cm.	€ 750	Loc.8
341	Art Deco tafellamp rustend op marmeren voetstuk, h.42 cm	€ 150	Loc.8
342	Antieke met personen in interieur in diverse houtsoorten ingelegde bijzettafel, h.73 x b.60 x d.60 cm.	€ 120	Loc.8
343	Bronzen wierookpot, h.27 cm.	€ 120	Loc.8
344	Stenen groep rustend op houten voetstuk, h.21 cm	€ 40	Loc.8
345	Met personen gedecoreerde Chinees porseleinen schaal en lakwerk dekseldoos	€ 40	Loc.8
346	Gepolychromeerde met draken gedecoreerde Chinees porseleinen hoofdsteen	€ 40	Loc.8

Timed online veiling, sluit dinsdagavond 29 maart vanaf 19.00 uur.

Cat.	Omschrijving	Startbod	Locatie
347	Antieke Chinese Cloisonné schaal, h.10 x diam.25,5 cm.	€ 100	Loc.8
348	Blauw/witte vierkant Chinees porseleinen penselenpot op pootjes, h.15,5 cm.	€ 70	Loc.8
349	Blauw/wit gedecoreerde Chinees porseleinen penselenpot, h.13,5 cm.	€ 50	Loc.8
350	Gepolychromeerde Chinees porseleinen dekselkommen, diam.11 cm.	€ 90	Loc.8
351	Oud majong spel	€ 60	Loc.8
352	Met vogels en bloemen gedecoreerde Japans aardewerken schotel, diam.31,5 cm.	€ 100	Loc.8
353	Engelse gebogen 1-deurs vitrinekastje rustend op klauwpoten (glas defect), h.128 x b.105 x d.40 cm.	€ 80	Loc.8
354	3 Diverse Boheems kristallen karaffen	€ 80	Loc.8
355	Koopje divers Chinees porselein	€ 40	Loc.8
356	Koopje divers Chinees porselein	€ 30	Loc.8
357	Antieke wortelnotenhouten dubbelgebogen secretaire met vitrine-opstand rustend op klauwpoten, ca.1830, h.230 x b.115 x d.56 cm.	€ 1.200	Loc.8
358	Set van 2 kolomvormige, zwart/zilverkleurige schemerlampen h.89cm (incl. kap)	€ 50	Loc.8
359	Antieke mahoniehouten uitschuifbare eetkamertafel, h.73 x b.178 x d.122 cm of 50 cm erbij	€ 75	Loc.8
360	Uitgebreid met bloemen gedecoreerd limoges servies (ca.60 st.)	€ 200	Loc.8
361	6 Antieke met koperen bies ingelegde eikenhouten stoelen met geel velours bekleed	€ 75	Loc.8
362	Rood glazen thee servies met aardewerken theepot	€ 70	Loc.8
363	Notenhouten hokker afgedekt door marmeren blad, h.34 x diam.30 cm. (marmeren blad gebarsten)	€ 30	Loc.8
364	Petra Vollmuller-Duitgenius, 1906-1962, Stilleven met rode poon, olieverf op doek, 55 x 45 cm.	€ 140	Loc.8
365	Tafellampje met kindje en blauw glazen kap, h.30 cm	€ 120	Loc.8
366	Rijkbewerkt eikenhouten Duits bureau opstand, h.143 x b.140 x d.80 cm.	€ 240	Loc.8
367	Antiek met velours beklede Willem III-stoel	€ 40	Loc.8
368	Handgeknoopt Ziegler kleed, maten	€ 700	Loc.8
369	Art Deco tafellamp op verzilverde voet met iriserend glazen kappen, h.48 cm	€ 280	Loc.8
370	Antieke mahoniehouten speeltafel met groen vilten blad, h. 76 x b. 85 x d. 40 cm.	€ 75	Loc.8
371	Oud mahoniehouten bureau met opstand, h.117 x b.96 x d.60 cm.	€ 75	Loc.8
372	Oude met parelmoer ingelegde hardhouten stoel	€ 75	Loc.8
373	Art Deco tafellamp met voorstelling van een dame en oker glasbol op marmeren basement, h.24 cm	€ 280	Loc.8
374	C.J. de Vogel, 1824-1879, Kinderdijk, olieverf op doek, r.o. gesign., olieverf op doek, 37 x 57 cm.	€ 650	Loc.8
375	Art Deco tafellamp op plate voet met glaskap, h. 46 cm	€ 140	Loc.8
376	Antieke met diverse houtsoorten ingelegde naaitafel, Frankrijk ca. 1830, h.73 x b.56 x d.37 cm.	€ 120	Loc.8
377	Antieke zwart geschilderde Willem III breistoel met bloemstof bekleed	€ 6	Loc.8
378	Art Deco tafellamp op verzilverd bronzen voet met melkglasten kap, h.82 cm.	€ 300	Loc.8
379	Handgeknoopt Perzisch Kelim kleed, 140 x 255 cm	€ 260	Loc.8
380	Handgeknoopte loper, 420 x 104 cm.	€ 120	Loc.8
381	Opengewerkt Chinese hokker afgedekt met marmeren blaadje, h. 62 x dm. 31 cm.	€ 160	Loc.8
382	Alfred Löb, Elberfeld (Wuppertal)1883-1959 Den Haag, Portret van een heer met sigaar, ets, 34 x 29 cm.	€ 100	Loc.8
383	Alfred Löb, Elberfeld (Wuppertal)1883-1959 Den Haag, Stilleven met beeldje, handgesigneerde ets, eigendruk, 26 x 20 cm.	€ 20	Loc.8
384	Oude bronzen Vajradhara sculptuur, Tibet, h.24 cm.	€ 100	Loc.8
385	Rijkbewerkte bamboe penselenkoker, h.26 x diam.12 cm.	€ 40	Loc.8
386	Stel bronzen schijfkandelaars, Indonesië, h.21 cm	€ 50	Loc.8
387	Koperen ovale tabaksdoos, 18e eeuw	€ 260	Loc.8
388	Bronzen Vishnu, 19e eeuw, h.23 cm.	€ 100	Loc.8
389	3 Diverse bronzen kommetjes	€ 35	Loc.8

Timed online veiling, sluit dinsdagavond 29 maart vanaf 19.00 uur.

Cat.	Omschrijving	Startbod	Locatie
390	Antieke groen gepatineerde bronzen staande Boeddha rustend op houten sokkel, Thailand, h.35 cm.	€ 160	Loc.8
391	Zandstenen beeldje van een staand figuur, Cambodja, 19e eeuw (hoofd gelijmd) h.32 cm.	€ 50	Loc.8
392	Oude met personen in landschap gedecoreerde bamboehouten penselenpot, h.16 cm.	€ 30	Loc.8
393	Geelkoperen rechthoekige tabaksdoos	€ 180	Loc.8
394	Bronzen Boeddha beeld met personen, h.28 cm.	€ 120	Loc.8
395	Bronzen Boeddha beeld, h.20 cm.	€ 100	Loc.8
396	Wortelnotenhouten tafelklok met koperen ornamenten, h.29 cm	€ 30	Loc.8
397	Mahoniehouten theekistje, h.13 x b.22 x d.13 cm	€ 120	Loc.8
398	Clament Lapeyriere, 1907-1994, Bronzen sculptuur van Marie-Antoinette rustend op houten sokkel, h.34 cm	€ 300	Loc.8
399	Bronzen Boeddha beeld, h.34 cm.	€ 100	Loc.8
400	Notenhouten tafelklok met koperen ornamenten, h.22 cm	€ 25	Loc.8
401	Koop divers Cloisonné etc.	€ 30	Loc.8
402	Met vruchten gedecoreerde Chinees eierschaal porseleinen vaas in bijpassende kist, h.25 cm.	€ 30	Loc.8
403	3 Oosterse bronzen beelden van godfiguren	€ 60	Loc.8
404	Antieke Oosterse bronzen bel aan hangmechanisme	€ 75	Loc.8
405	14 Kt. witgouden solitaire ring bezet met briljant geslepen diamant tot. 0.66ct - F - SI1 - rm 17.75(56), IGI diamant cert.	€ 1.600	Loc.1a
406	18 Kt. witgouden entourage ring bezet met centraal een saffier tot. 0,70ct en aan entourage briljant geslepen diamanten tot. 2,50ct - F/G - VS/SI - rm 16,5(52)	€ 2.600	Loc.1a
407	14 Kt. witgouden ring bezet met saffier en briljant geslepen diamant 0.26 ct - F/G - SV/SI - ringmaat 17,25 (54)	€ 650	Loc.1a
408	18 Kt. witgouden entourage ring bezet met saffier en briljant geslepen diamant tot. 0,70ct - F/G - VS/SI - rm 17,25(54)	€ 750	Loc.1a
409	14 Kt. witgouden collier met een hanger bezet met saffier tot. 0,80ct. - L.50 cm.	€ 360	Loc.1a
410	14 Kt. witgouden collier met hanger bezet met saffier tot. 0,65ct en briljant geslepen diamant total circa 0,06 ct - F/G - VS/SI - L.45 cm.	€ 240	Loc.1a
411	14 Kt. witgouden collier met een bicolor gouden hanger bezet met single cut en briljant geslepen diamant tot. 0,10ct - F/G - VS/SI - L.45 cm.	€ 280	Loc.1a
412	14 Kt. witgouden collier met hanger bezet met saffier tot. 0,30ct en briljant geslepen diamant tot. 0,05ct - F/G - VS/SI - L.45 cm.	€ 180	Loc.1a
413	14 Kt. witgouden slagring bezet met briljant en single cut geslepen diamant tot. 0,35ct - F/G - VS/SI - rm 18,5(58)	€ 360	Loc.1a
414	Diamonde, 14 Kt. witgouden ring bezet met 1 briljant geslepen diamant, 0,38 ct., Kleur: G kwaliteit Vs, 7,1 gram, maat 17,75	€ 500	Loc.1a
415	18 Kt. witgouden ring met 25 briljant geslepen diamanten, ca 1,00 ct., kleur wit-kwaliteit goed, 6,3 gram, maat 17	€ 450	Loc.1a
416	18 Kt. witgouden ring bezet met briljant geslepen diamant tot. 0,50ct - F/G - VS/SI - rm 17(53)	€ 550	Loc.1a
417	Paar 18 kt. witgouden oorbellen bezet met 104 briljant geslepen diamanten, 2,00 ct., wit/cape-Si, 8 gram	€ 800	Loc.1a
418	14 Kt. witgouden oorclips bezet met parels en briljant geslepen diamant tot. 0,40ct - F/G - VS/SI	€ 850	Loc.1a
419	14 Kt. witgouden oorclips bezet met parel en briljant geslepen diamanten tot. 1.50ct - F/G - VS/SI	€ 1.400	Loc.1a
420	14 Kt. witgouden oorhanger bezet met parels en briljant en baquet geslepen diamanten tot. 0,80ct - F/G - VS/SI	€ 750	Loc.1a
421	Verguld uitgestoken houten Boeddha rustend op drakentroon, Myanmar of Birma, h.54 cm.	€ 160	Loc.8
422	Zandstenen Boeddhahoofd rustend op houten sokkel, Cambodja, 19e eeuw, h.33 cm.	€ 100	Loc.8
423	Tinnen waterketel met houten handgreep, h.27 cm	€ 60	Loc.8
424	Antieke rijkbewerkte eikenhouten 3-zits bank met rood velours bekleed en rustend op klauwpoten	€ 260	Loc.8
425	Kristallen lampenvoet, h.45 cm	€ 120	Loc.8
426	Glazen design salontafel met chroom voetstuk, h.42 x diam.80 cm.	€ 40	Loc.6
427	Rijkbewerkte zilver gelakte sidetable/wandtafel, h.82 x b.198 x d.29 cm	€ 50	Loc.6

Timed online veiling, sluit dinsdagavond 29 maart vanaf 19.00 uur.

Cat.	Omschrijving	Startbod	Locatie
428	Koop diverse verchroomde bloempotten en een glazen vaas	€ 25	Loc.6
429	Koopje divers aardewerk, porselein, etc.	€ 16	Loc.6
430	Antiek met paarse druiven en goudkleurige druivenranken gedecoreerd Biedermeier porseleinen serviesdeel,(deksel koffiepote ontbreekt)	€ 16	Loc.6
431	Zeer grote koop Indianen verzamel-items	€ 25	Loc.6
432	Giraud Limoges, Porcelain de France, goud porseleinen serviesdeel	€ 30	Loc.6
433	Koopje divers glas, kristal, etc.	€ 25	Loc.6
434	Koop divers pleet, porselein, etc.	€ 25	Loc.6
435	Koop diverse keramieken sculpturen	€ 25	Loc.6
436	Koop diverse houten en porseleinen beelden, boekensteunen, etc.	€ 16	Loc.6
437	Koop divers kleingoed w.o. porseleinen dienblad, oud kinderspeelgoed, koperen stijgbeugel, etc.	€ 16	Loc.6
438	Koop diverse houten schaven	€ 25	Loc.6
439	Koop diverse keramieken sculpturen	€ 25	Loc.6
440	Koop diverse houten Afrikaanse beelden, etc.	€ 40	Loc.6
441	Koop Noord Amerikaans polystone beelden	€ 25	Loc.6
442	Oud legeruniform met toebehoren	€ 25	Loc.6
443	Koopje divers kleingoed	€ 25	Loc.6
444	Koop divers houtsnijwerk etc.	€ 25	Loc.6
445	Koop diverse sculpturen van olifanten, w.o. 1 gesigineerd door Ans Markus en genummerd 8/180	€ 25	Loc.6
446	Tinnen klepkan, h.28 cm	€ 90	Loc.6
447	3 Tinnen gortbussen	€ 90	Loc.6
448	Tinnen olielamp op ronde voet, h.30 cm	€ 50	Loc.6
449	3 Diverse beeldjes	€ 60	Loc.6
450	Koop diverse karaffen	€ 16	Loc.6
451	Koop diverse tinnen met koperen dekseldozen i.v.v. eenden	€ 25	Loc.6
452	Gepolychromeerd Indonesisch houten masker, h.100 cm.	€ 75	Loc.6
453	Oud tiengulden biljet, maart 1953	€ 16	Loc.6
454	Dollar munt in omranding, 1921 en een Duitse penning, 1910	€ 60	Loc.6
455	5 Grote bronzen Romeinse munten, ca.2000 jaar oud	€ 40	Loc.6
456	Sterling zilveren munt M. Theresia, 1780	€ 60	Loc.6
457	Klein koopje diverse Pokémon kaarten	€ 6	Loc.6
458	11 Bronzen Romeinse munten, 1e-4e eeuw na Chr.	€ 40	Loc.6
459	10 Zilveren halve gulden, Koningin Wilhelmina, jaren '20 en '30	€ 40	Loc.6
460	2 Zilveren Romeins/Griekse munten, meer dan 2000 jaar oud	€ 50	Loc.6
461	40 Zilveren 10 cent stukken, Koningin Wilhelmina, vanaf jaren' 30	€ 30	Loc.6
462	5 Zilveren guldens, Koningin Wilhelmina en 2 zilveren rijksdaalders	€ 50	Loc.6
463	Provinciale zilveren 28 stuiverstuk, Campen klop, Holland 1685	€ 100	Loc.6
464	2 Zilveren rijksdaalders, Willem II, 1847 en Willem III, 1872	€ 50	Loc.6
465	Provinciale zilveren 3 gulden stuk, Utrecht 1795	€ 200	Loc.6
466	2 Zilveren Romeins/Griekse munten meer dan 2000 jaar oud	€ 50	Loc.6
467	3 Zilveren munten, bodemvondst, ca. 2000 jaar oud	€ 50	Loc.6
468	5 Zilveren provinciale 2 stuivers, vanaf 1744	€ 30	Loc.6
469	Twee zilveren enkelbandjes	€ 30	Loc.6
470	Twee zilveren enkelbandjes, waaronder met hartjes	€ 30	Loc.6
471	Koop van drie 1e gehalte zilveren collier en een zilveren hanger bezet met 3 briljant geslepen diamantjes aan rubberen collier	€ 75	Loc.6
472	3 Diverse damespolshorloges w.o. Seiko	€ 25	Loc.6
473	Koopje van 30 diverse zilveren ringen	€ 60	Loc.6
474	1e Gehalte zilveren deels vergulde collier met twee bijpassende oorbellen, ring en een armband	€ 60	Loc.6

Timed online veiling, sluit dinsdagavond 29 maart vanaf 19.00 uur.

Cat.	Omschrijving	Startbod	Locatie
475	Koopje van 9 diverse zilveren damesringen	€ 50	Loc.6
476	Koopje diverse zilveren hangers, etc.	€ 50	Loc.6
477	Koopje diverse zilveren kinderringen	€ 50	Loc.6
478	6 Diverse zilveren ringen w.o. bezet met barnsteen	€ 50	Loc.6
479	Koopje van 9 diverse zilveren damesringen	€ 50	Loc.6
480	5 Diverse zilveren ringen	€ 40	Loc.6
481	18 Kt. witgouden ring bezet met topaas tot. 0,80ct en briljant geslepen diamant tot. 0,08ct - F/G - VS/SI - rm 17,5(55)	€ 280	Loc.1a
482	Zilveren munt, herdenkingsuitgave, inhuldiging Beatrix met 1e dag uitgifte postzegel in mapje	€ 20	Loc.6
483	Koop divers oud papiergeld	€ 25	Loc.6
484	Koopje van 30 diverse zilveren ringen	€ 60	Loc.6
485	Koop diverse polshorloges	€ 50	Loc.6
486	Grote koop divers bijoux w.o. veel zilver, 230 gram	€ 50	Loc.6
487	W.O.J. Nieuwenkamp, 1874-1950, Gezicht op Rhenen met Cuneratoren tegen Utrechtse Heuvel, Art Deco houtsnede, (losbladig), beeldmaat 20,3 x 15,8 cm., bladmaat 33 x 26,5 cm., gesigneerd r.o. 'Nieuwenkamp' en getiteld l.o. 'Rhenen', beiden in potlood	€ 70	Loc.6
488	W.O.J. Nieuwenkamp, 1874-1950, E174 Maha Radja's boot Benares, Art deco ets, (losbladig) beeldmaat 8,7 x 14,5 cm., bladmaat 13 x 17,3 cm., gesigneerd r.o. 'Nieuwenkamp', beiden in potlood	€ 180	Loc.6
489	18 Kt. witgouden entourage ring bezet met centraal een koraal en aan entourage briljant geslepen diamanten tot. 1,10ct - F/G - VS/SI - ringmaat 17,5(55)	€ 850	Loc.1a
490	14 Kt. gouden cocktail ring bezet met parel, robijn en briljant geslepen diamant tot. 0.27ct - F/G - VS/SI - ringmaat 17.5(55)	€ 700	Loc.1a
491	18 Kt. witgouden entourage ring bezet met parel en briljant geslepen diamant tot. 0,55ct - F/G - VS/SI - rm 17.75 (56)	€ 750	Loc.1a
492	BWPt ring bezet met parel en briljant geslepen diamant tot. 0,14ct - F - VS - rm 15 (47)	€ 475	Loc.1a
493	14 Kt. witgouden armband bezet met briljant geslepen diamanten tot. 1.40ct - G/H - VS/SI - L.18 cm.	€ 1.600	Loc.1a
494	18 Kt. witgouden armband, model tennisarmband+51 briljant geslepen diamanten, kleur G kwaliteit piqué 1 /lengte 18cm-Diamantgewicht:1,65 caraat-Gewicht:7,7 gram	€ 700	Loc.1a
495	18 Kt. witgouden armband bezet met parel	€ 450	Loc.1a
496	18 Kt. witgouden armband bezet met 130 diamanten, 3,30 ct., baguette slijpsel en briljantslijpsel wit-Si, 23 gram, binnenmaat 50x55 mm.	€ 1.600	Loc.1a
497	14 Kt. witgouden entourage ring bezet met briljant geslepen diamant tot 1,00ct - F/G - VS/SI - rm 17,75 (56)	€ 800	Loc.1a
498	18 Kt. witgouden ring bezet met smaragd en 56 briljant geslepen diamanten, 1,65 ct., wit-Si, 11,6 gram, maat 17,5	€ 800	Loc.1a
499	18 Kt. witgouden ring bezet met 25 briljant geslepen diamanten, ca.3,75 ct., kleur wit- kwaliteit Si (middensteen 0,50 ct.) 7,5 gram, maat 19	€ 1.800	Loc.1a
500	18 Kt. witgouden ring bezet met taper en briljant geslepen diamant tot. 1,00ct - rm 18(56)	€ 1.000	Loc.1a
501	Paar 18 kt. witgouden oorbellen bezet met 92 briljant geslepen diamanten, 2,49 ct., wit-Vs, 8,6 gram	€ 900	Loc.1a
502	Paar 18 kt. gouden oorknoppen, 2,37 gram	€ 140	Loc.1a
503	Paar 18 kt. witgouden oorbellen bezet met 98 briljant geslepen diamanten, 1,41 ct., wit-Vs, 5,6 gram	€ 700	Loc.1a
504	14 Kt. witgouden oorknoppen bezet met saffier tot. 0,56ct en briljant geslepen diamant tot 0,14ct - F/G - VS/SI	€ 260	Loc.1a
505	Laag gehalte zilveren armsieraad	€ 30	Loc.6
506	Koopje divers bijoux, manchetknopen, etc.	€ 16	Loc.6
507	Koop divers bijoux	€ 40	Loc.6
508	Koopje diverse aanstekers w.o. zippo	€ 16	Loc.6
509	Koopje van 4 zilveren armbanden en 2 zilveren colliers	€ 60	Loc.6
510	Gesigndeerde oude Japans suba	€ 60	Loc.6
511	Koopje van een vintage herenpolshorloge, horloge-ring en een miniatuur klokje	€ 25	Loc.6
512	Koopje diverse penningen, belastingplaatjes, etc.	€ 16	Loc.6

Timed online veiling, sluit dinsdagavond 29 maart vanaf 19.00 uur.

Cat.	Omschrijving	Startbod	Locatie
513	Koop divers bijoux	€ 40	Loc.6
514	5 Diverse colliers in opbergdoos	€ 30	Loc.6
515	Koop divers bijoux	€ 30	Loc.6
516	Koopje divers Design bijoux, etc.	€ 40	Loc.6
517	Koopje diverse onedele broches, etc.	€ 25	Loc.6
518	Koopje divers bijoux	€ 8	Loc.6
519	Diverse polshorloges	€ 8	Loc.6
520	Koopje divers bijoux en horloges	€ 25	Loc.6
521	Koop diverse damespolshorloges	€ 8	Loc.6
522	Koopje divers bijoux, etc.	€ 16	Loc.6
523	Map w.o. planten, dieren, steden, veel litho's, etc.	€ 25	Loc.6
524	4 Diverse polshorloges	€ 6	Loc.6
525	Koopje divers bijoux	€ 16	Loc.6
526	Twee damespolshorloges met stalen band	€ 6	Loc.6
527	10x JLO horloges: Ontworpen door Jennifer Lopez De horloges zijn divers qua design, zoals luxe kettinghorloges, horloges verwerkt in bedelarmbanden en natuurlijk de prachtige polshorloges vaak met stenen versierd De horloges zijn voorzien van een Quartz uurwerk Totaal retailwaarde: 1340,- Horloges moeten worden voorzien van batterij	€ 35	Loc.6
528	10x JLO horloges: Ontworpen door Jennifer Lopez De horloges zijn divers qua design, zoals luxe kettinghorloges, horloges verwerkt in bedelarmbanden en natuurlijk de prachtige polshorloges vaak met stenen versierd De horloges zijn voorzien van een Quartz uurwerk Totaal retailwaarde: 1200,- Horloges moeten worden voorzien van batterij	€ 25	Loc.6
529	3 Diverse mammoettanden	€ 50	Loc.6
530	30-Erjaren courantenhouder	€ 16	Loc.6
531	Koopje divers kleingood	€ 16	Loc.6
532	Koop diverse oude fotocamera's, etc.	€ 16	Loc.6
533	Koopje diverse Chinees aardewerken beeldjes	€ 16	Loc.6
534	Koperen reisikoon, 19e eeuw, 10 x 14 cm.	€ 100	Loc.6
535	Koopje diverse fossielen	€ 16	Loc.6
536	Nintendo N64 met toebehoren	€ 60	Loc.6
537	Koop oude fototoestellen, camera's en een GPS-ontvanger	€ 25	Loc.6
538	Koopje 3 diverse Hummel beeldjes, ca.h.15 cm.	€ 45	Loc.6
539	Koopje divers w.o. zilveren tientje	€ 16	Loc.6
540	Koopje 6 diverse Hummel beeldjes	€ 45	Loc.6
541	Koopje diverse beeldjes w.o. Llandro	€ 25	Loc.6
542	Gepolychromeerde smeedijzeren sculptuur van een Napoleon, h.28 cm.	€ 30	Loc.6
543	2 Porseleinen plantenpotjes gedragen door kindjes, h.12 cm.	€ 80	Loc.6
544	Koop divers aardewerk	€ 30	Loc.6
545	3 Oude spaarpotten	€ 16	Loc.6
546	Oud benen Mahjongspel in erotische opbergdoos i.v.v. een boek	€ 75	Loc.6
547	Blauw/wit gedecoreerd tegeltje en 3 diverse porseleinen beeldjes	€ 16	Loc.6
548	2 Antieke opiumpijpen	€ 80	Loc.6
549	Vintage krokodillen lederen tas met Djokja zilveren montuur	€ 30	Loc.6
550	Oud stripboek : Het beest is dood, De wereld oorlog bij de dieren uit het Frans vertaald, copyright 1946	€ 40	Loc.6
551	Koop oude wandelstokken, etc.	€ 16	Loc.6
552	Koopje diverse fotolijstjes	€ 16	Loc.6
553	De gehele wereld op stockkaarten, in doos	€ 70	Loc.6
554	De gehele wereld op stockkaarten , in doos	€ 70	Loc.6
555	De gehele wereld op stockkaarten, in doos.	€ 70	Loc.6
556	De gehele wereld op stockkaarten, in doos	€ 70	Loc.6
557	Nederland FDC's 430 onbeschreven ex. tussen E 50 en E 523.	€ 35	Loc.6

Timed online veiling, sluit dinsdagavond 29 maart vanaf 19.00 uur.

Cat.	Omschrijving	Startbod	Locatie
558	Koopje divers bijoux	€ 8	Loc.6
559	FDC's Nederland en Overzeese Gebieden in album + doos.	€ 25	Loc.6
560	Doos met FDC's Nederland en Overzeese Gebieden.	€ 25	Loc.6
561	Nederland: betere FDC's in plastic hoes. Cat.waarde € 486,--.	€ 30	Loc.6
562	Nederland: nrs. 518 t/m 537, ongestempeld. Cat.waarde € 1170,--.	€ 100	Loc.6
563	Nederland FDC's nr. 7, 9 + 16. Cat.waarde € 475,--.	€ 35	Loc.6
564	Nederland fdc nr. 2 (Kerken-serie). Cat.waarde € 750,--.	€ 150	Loc.6
565	Nederland: klassieke gestempelde zegels op stockkaart. Cat.waarde € 1534,--.	€ 100	Loc.6
566	Nederland: postfrisse series op stockkaart. Cat.waarde € 538,--.	€ 45	Loc.6
567	Nederland: ongestempelde series op stockkaart. Cat.waarde € 853,--.	€ 60	Loc.6
568	Nederland: postfrisse series op stockkaart. Cat.waarde € 525,--.	€ 40	Loc.6
569	Stockkaart, Nederland	€ 45	Loc.6
570	Stockkaart, Nederland	€ 55	Loc.6
571	Stockkaart postzegels, Curaçao	€ 35	Loc.6
572	Nederland: gestempelde zegels op stockkaart. Cat.waarde € 1274,--.	€ 55	Loc.6
573	14 Kt. witgouden ring bezet met saffier tot. 0.72ct en briljant geslepen diamant tot. 0.40ct - G/H - VS/SI - ringmaat 17.5(55)	€ 400	Loc.1a
574	14 Kt. witgouden ring bezet met saffier en briljant geslepen diamant tot. 0,10ct - F/G - VS/SI - rm 17,5(55)	€ 200	Loc.1a
575	14 Kt. witgouden ring bezet met bolsjewiek en roos geslepen diamanten tot. 1.00ct - rm 17.75(56)	€ 700	Loc.1a
576	Platina ring bezet met 37 briljant geslepen diamanten, 1,25 ct., middensteen 0,80 ct., kleur K-kwaliteit Vs1, 6,3, maat 17	€ 850	Loc.1a
577	18 Kt. witgouden oorhangers bezet met topaas en briljant geslepen diamant tot. 0,24ct - F/G - VS/SI	€ 450	Loc.1a
578	18 Kt. witgouden oorknoppen bezet met bloemvormig roze agaath en briljant geslepen diamant tot. 0.08ct - F/G - VS/SI	€ 170	Loc.1a
579	18 Kt. witgouden oorknoppen bezet met bloemvormig lapis lazuli en briljant geslepen diamant tot. 0.08ct - F/G - VS/SI	€ 170	Loc.1a
580	18 Kt. witgouden oorknoppen bezet met bloemvormig gele agaath en briljant geslepen diamant tot. 0.08ct - F/G - VS/SI	€ 170	Loc.1a
581	14 Kt. witgouden ring in art deco stijl bezet met saffier tot. 1.27ct en briljant en single cut geslepen diamanten tot. 0.58ct - F/G - VS/SI - rm 17.25(54)	€ 950	Loc.1a
582	14 Kt. witgouden entourage ring bezet met centraal een saffier tot. 1,40ct en aan entourage briljant geslepen diamanten tot. 0,90ct - F/G - VS/SI - rm 17,5 (55)	€ 1.400	Loc.1a
583	18 Kt. witgouden bandring met harpmotief bezet met centraal een saffier tot. 0,80ct en aan entourage briljant geslepen diamant tot. 0,86ct - F/G - VS/SI - rm 17,5(55)	€ 1.200	Loc.1a
584	18 Kt. witgouden ring bezet met saffier tot. 0.82ct en markies geslepen diamanten tot. 1.00ct - F/G - VS/SI - rm 15.5(49)	€ 950	Loc.1a
585	18 Kt. witgouden collier met een entourage hanger bezet met briljant geslepen diamant tot. 0.12ct - F/G - VS/SI - L.40 cm.	€ 380	Loc.1a
586	14 Kt. witgouden collier met een bicolor hanger bezet met briljant geslepen diamant tot. 1,00ct - F/G - VS/SI - L.40 cm.	€ 750	Loc.1a
587	14 Kt. witgouden collier met hanger bezet met robijn tot. 1,35ct - L.45 cm.	€ 280	Loc.1a
588	Platina collier met 18 Kt. witgouden middenstuk bezet met briljant en single cut geslepen diamanten tot. 1,75ct - F/G - VS/SI - L.45 cm.	€ 1.400	Loc.1a
589	Nederland: Tuberculose zegels nrs. 84 t/m 86, postfris.	€ 70	Loc.6
590	Bundespost: Postfris: 117 t/m 120; 116; 156 t/m 159. Cat.waarde € 318,--.	€ 18	Loc.6
591	Nederland: postfrisse series op stockkaart. Cat.waarde € 344,--.	€ 20	Loc.6
592	Nederland: FDC's 25 + 26. Cat.waarde € 575,—.	€ 35	Loc.6
593	Bund: Postfrisse zegels op stockkaart. Cat.waarde € 400,--.	€ 20	Loc.6
594	Bundespost: postfrisse series op stockkaartje. Cat.waarde € 420,--.	€ 20	Loc.6
595	Nederland: 2e Emissie op plaat	€ 14	Loc.6
596	Nederland: nr. 19 t/m 29 + 34 t/m 47, gestempeld. Cat.waarde € 720,--.	€ 25	Loc.6
597	Koop divers oud Mecano	€ 16	Loc.6

Timed online veiling, sluit dinsdagavond 29 maart vanaf 19.00 uur.

Cat.	Omschrijving	Startbod	Locatie
598	Koopje divers bijoux	€ 20	Loc.6
599	Koop diverse Pokémon kaarten	€ 25	Loc.6
600	Album met Flippo's	€ 16	Loc.6
601	Koop diverse postzegelboekjes, etc.	€ 16	Loc.6
602	Koop divers bijoux, etc.	€ 16	Loc.6
603	Koop diverse bijoux	€ 40	Loc.6
604	Koop van 3 Rosenthal Weihnachtsteller borden in originele dozen, jaargangen: 1982, 1983, 1984	€ 20	Loc.6
605	Nederland en Overzeese Gebiedsdelen. FDC's in grote doos.	€ 25	Loc.6
606	Verzameling oude luciferdoosjes en speldjes	€ 8	Loc.6
607	Bluesound Node 2 Wireless streaming music player	€ 75	Loc.6
608	Makkum, aardewerken 3-delig kaststel	€ 60	Loc.6
609	Curacao/ Ned. Antillen. Verzameling in stockboek	€ 12	Loc.6
610	Curacao/ Ned. Antillen in stockboek	€ 12	Loc.6
611	Nederland: gestempelde verzameling in stockboek	€ 25	Loc.6
612	Nederland: postfrisse verzameling in DAVO-album	€ 20	Loc.6
613	Overzeese Rijksdelen in dik stockboek	€ 25	Loc.6
614	Album postzegels, Aruba	€ 35	Loc.6
615	Album postzegels, Nederland, 1980-1998	€ 120	Loc.6
616	Nederland: postfrisse collectie in DAVO-album met Box.	€ 30	Loc.6
617	Bundespost: 1991-2011. Complete gestempelde verzameling in Davo-album. Cat.waarde € 140,--.	€ 95	Loc.6
618	Ned. Antillen 1990 - 2007. Postfrisse collectie in DAVO de Luxe Album. Cat.waarde € 2137,--.	€ 95	Loc.6
619	Nederland: 1957-1995. Postfrisse collectie in Davo-album	€ 45	Loc.6
620	Bundespost: 1949-1990. Gestempelde verzameling in Davo-album. Cat.waarde € 3.000,--.	€ 110	Loc.6
621	Nederland: postfrisse collectie in Luxe DAVO Christal album	€ 30	Loc.6
622	Nederland 1940 - 1984: postfrisse/ ongestempelde verzameling in DAVO-de Luxe album	€ 80	Loc.6
623	Nederland: ongestempelde verzameling in stockboek. Cat.waarde € 1626,--.	€ 80	Loc.6
624	Nederland: gestempelde verzameling in stockboek	€ 12	Loc.6
625	Nederland: gestempelde verzameling in stockboek	€ 25	Loc.6
626	Overzeese Gebiedsdelen in stockboek.	€ 25	Loc.6
627	Nederland: postfrisse series in stockboek. Cat.waarde € 1440,--.	€ 75	Loc.6
628	Overzeese Rijksdelen in stockboek	€ 30	Loc.6
629	Overzeese Rijksdelen in stockboek	€ 14	Loc.6
630	3 Albums, postzegels	€ 8	Loc.6
631	Nederland: postfrisse verzameling 1970 - 1990 in DAVO-album	€ 30	Loc.6
632	Nederland FDC's waarbij voorlopers, in stockboek	€ 25	Loc.6
633	Postzegelalbum	€ 16	Loc.6
634	Nederland: postfrisse combinaties en boekjes in stockboek.	€ 30	Loc.6
635	Nederland: postfrisse verzameling in DAVO-album	€ 40	Loc.6
636	Nederland: postfrisse verzameling 1990 - 2000 in DAVO-de Luxe album	€ 30	Loc.6
637	Koopje van een theelicht met zwanen beschilderde raampjes en een onderzetter op aardewerken dienblad	€ 30	Loc.6
638	Kristallen zwaard, l. 60 cm.	€ 25	Loc.6
639	Gietijzeren kinder/minatuurfornuis, h.32 x diam.30 cm.	€ 40	Loc.6
640	Massief Japans teakhouten tafel, h.17 x b.47 x d.34 cm	€ 45	Loc.6
641	Afrikaans houten ceremoniële staf met daarop 2 hoofden, Angola, h.97 cm	€ 120	Loc.6
642	Afrikaans houten beeld, h.65 cm	€ 25	Loc.6
643	Smeedijzeren deurstopper i.v.v. een kat, h.23 x b.25 x d.12 cm.	€ 25	Loc.6
644	Smeedijzeren deurstopper i.v.v. een kat, h.23 x b.25 x d.12 cm.	€ 25	Loc.6
645	2 Paarse aardewerken schemerlampvoeten met kappen, h.65 cm.	€ 45	Loc.6

Timed online veiling, sluit dinsdagavond 29 maart vanaf 19.00 uur.

Cat.	Omschrijving	Startbod	Locatie
646	Notenhouten 3-deurs kast met spiegel-opstand en koperen beslag, Holland ca.1910, h.155 x b.160 x d.50 cm.	€ 25	Loc.6
647	Monogram AK, Hollandse School, Droompaard, olieverf op board, 35,5 x 45 cm.	€ 140	Loc.6
648	Dirk Wiggers, 1866-1933, Doorkijk vanaf begraafplaats, olieverf op doek, 65 x 40 cm., afkomstig uit de verzameling van kunstenaarsvereniging Pulchri, Studio Den Haag, veiling Pulchri 1998	€ 200	Loc.6
649	S. Kramer, boerderijlandschap, olieverf op doek, 78 x 98 cm	€ 50	Loc.6
650	Walt, Zuid Amerikaanse vrouw, olieverf op board, moderne compositie, h.94 x b.78 cm	€ 20	Loc.6
651	Set van twee glazen vaasjes in de vorm van cactussen, h. 20 cm.	€ 25	Loc.6
652	Eikenhouten 2-deurs kussenkast, h. 184 x b. 170 x d. 58 cm.	€ 50	Loc.6
653	Blauw/wit gedecoreerde Chinees porseleinen penselen pot, h.20 cm	€ 35	Loc.6
654	W.A. Knip, Landschap met boerderij, olieverf op doek, 80 x 50 cm.	€ 400	Loc.6
655	Eikenhouten 4-laden commode, h.77 x b.74 x d.38 cm.	€ 45	Loc.6
656	Espaivet gesigeneerd satiné glazen vaas in hoogrelief, h.29 cm	€ 120	Loc.6
657	14 Kt. witgouden ring bezet met 88 briljant geslepen diamanten, ca.1,40 ct., kleur wit-kwaliteit Vs, 7,9 gram, maat 18,75	€ 650	Loc.1a
658	18 Kt. witgouden entourage ring bezet met briljant geslepen diamant tot. 0,85ct - F/G - VS/SI - rm 17,75(56)	€ 850	Loc.1a
659	18 Kt. witgouden ring bezet met 73 diamanten, ca 1,50 ct., wit Si, 13,5 gram, maat 18,5	€ 800	Loc.1a
660	14 Kt. witgouden ring bezet met diamant	€ 400	Loc.1a
661	14 Kt. witgouden collier met een solitaire hanger bezet met briljant geslepen diamant tot. 0,14ct - F/G - VS/SI - L.45 cm.	€ 200	Loc.1a
662	18 Kt. witgouden collier met een hanger bezet met briljant geslepen diamant tot. 0.06ct - F/G - VS/SI - L.44 cm.	€ 220	Loc.1a
663	14 Kt. witgouden collier met entourage hanger bezet met een markies geslepen diamant 0,12 ct en briljant geslepen diamanten tot. 0,08ct - F/G VS/SI - L.45 cm.	€ 220	Loc.1a
664	14 Kt. witgouden collier met een solitaire hanger bezet met briljant geslepen diamant tot. 0,08ct - G/H - VS/SI - L.45 cm.	€ 190	Loc.1a
665	14 Kt. witgouden ring bezet met briljant geslepen diamant tot. 0.90ct - F/G - VS/SI - rm 18 (56)	€ 900	Loc.1a
666	18 Kt. witgouden ring bezet met toermalijn, 5,5 gram, maat 17,25	€ 220	Loc.1a
667	Stalen bandring met onyx bezet met briljant geslepen diamant tot. 0,65ct. - F/G - VS/SI - rm 17,25(54)	€ 750	Loc.1a
668	14 Kt. witgouden ring bezet met opaal en briljant geslepen diamant tot. 0.08ct - F/G - VS/SI - rm 18.25(57)	€ 450	Loc.1a
669	14 Kt. witgouden oorclips in Art Deco-stijl bezet met robijn tot. 2.20ct en single cut geslepen diamant tot. 0.34ct - F/G - VS/SI	€ 1.200	Loc.1a
670	14 Kt. witgouden entourage oorknoppen bezet met centraal een robijn tot. 2,90ct en aan entourage single cut geslepen diamanten tot. 0,48ct - F/G - VS/SI	€ 1.000	Loc.1a
671	14 Kt. witgouden oorknoppen bezet met saffier tot. 0,60ct en briljant en single cut geslepen diamant tot. 0,53ct -F/G - VS/SI	€ 500	Loc.1a
672	14 Kt. witgouden oorhangers bezet met groene onyx en single cut geslepen diamant tot. 0,45ct - F/G - VS/SI	€ 550	Loc.1a
673	Blank glazen Art Deco vaas, model Romeo Luxval, Val st. Lambert, h.22 cm	€ 90	Loc.6
674	Onb.meester, Indonesisch landschap, olieverf op doek, 50 x 33 cm.	€ 25	Loc.6
675	H. Endlich (= Hendrik (Henk) Welter, Delft 1885-1947 Den Haag), Boerderij aan het water, olieverf op doek, 50 x 35 cm.	€ 60	Loc.6
676	Steinlen, Lithografische illustratie uit 1900, 'le regard vers l'amour inconnue, 30 x 25 cm.	€ 25	Loc.6
677	Jan Franken, 1878-1959, Bloemstilleven, olieverf op doek, 52 x 45 cm., herkomst Christie's, 2001	€ 160	Loc.6
678	Jacob (Jaap) Bouhuys, Arnhem 1902-1983 Haarlem, Twee muzikanten in interieur, olieverf op doek, 40 x 30 cm.	€ 100	Loc.6
679	O. Eickhoff, Bloemstilleven, olieverf op paneel, 39 x 30 cm.	€ 50	Loc.6
680	Cornelis de Kort, Hoboken (België)1910-?, Twee trekpaarden, olieverf op doek, 100 x 80 cm.	€ 240	Loc.6
681	Houten beeld van een man met pijp, h.80 cm.	€ 25	Loc.6
682	Boyko Asparuhov, Bulgarije 1959, Vrouw in landschap, aquarel, 57 x 40 cm.	€ 75	Loc.6

Timed online veiling, sluit dinsdagavond 29 maart vanaf 19.00 uur.

Cat.	Omschrijving	Startbod	Locatie
683	Oude notenhouten 2-deurs kussenkast, h.185 x b.176 x d.61 cm. (achterkant ontbreekt)	€ 20	Loc.6
684	Onb.meester, Visser in Zanzibar, acrylverf op board, 100 x 80 cm.	€ 75	Loc.6
685	Willem (Wim) van Aken, Amsterdam 1933-2015 Huizen, Ewijksehoeve, atelier van Marlies Blom, aquarel, gedateerd 1988, 67 x 52 cm.	€ 75	Loc.6
686	Antieke ingelijste Japanse prent met voorstelling van personen met paarden en hond, 70 x 33 cm.	€ 50	Loc.6
687	Anneke van Brussel, 2 grafieken met voorstelling Doopjuk en Dood vogeltje	€ 25	Loc.6
688	Houten statief als schemerlamp met beige kap, h.130 cm	€ 40	Loc.6
689	Kersenhouten 4-deurs kast met 2 laden, h.200 x b.100 x d.50 cm.	€ 60	Loc.6
690	Ineke Pijn, Den Haag 1957-2019 Utrecht, Stilleven met diverse vazen en doeken, olieverf op board, gedateerd 1986, 120 x 93 cm.	€ 150	Loc.6
691	Ineke Pijn, Den Haag 1957-2019 Utrecht, Stilleven met flessen en doeken, olieverf op board, gedateerd 1989, 120 x 106 cm.	€ 150	Loc.6
692	Handbeschilderde Indiase voorstelling van personen in landschap, gouache, 36 x 50 cm	€ 6	Loc.6
693	A.A. Goethart, Aziatische roeiers, gedateerd 18-4-55, maroefle, 29 x 39 cm.	€ 25	Loc.6
694	Jan Wolkers, Oegstgeest 1925-2007 Texel, Winterbeelden I, zeefdruk, 44 x 31 cm	€ 45	Loc.6
695	Ton Schulten, Ootmarsum 1938, Abstract landschap, zeefdruk, e.a., 33 x 23 cm	€ 180	Loc.6
696	Art Deco tafellamp op verzilverde voet met hamerslag en satiné glazen kap in hoogreliëf, h.36 cm	€ 220	Loc.6
697	Roze gietijzeren sculptuur van een liggend varken, h.10 x L.30 x b.17 cm.	€ 25	Loc.6
698	Roze gietijzeren sculptuur van een liggend varken, h.10 x L.30 x b.17 cm.	€ 25	Loc.6
699	Dikwandige meerkleurige glazen vaas, h. 45 cm.	€ 40	Loc.6
700	Onb. meester, Portret van een tijger, olieverf op doek, 35 x 55 cm.	€ 25	Loc.6
701	Spiegel in mahoniehouten lijst, h.88 x b.60 cm.	€ 16	Loc.6
702	Janlo Descent, gesign. Mitch, Gezicht, gem.techniek op doek, 120 x 120 cm.	€ 75	Loc.6
703	Ond.gesign., Twee kraanvogels, tekening, 50 x 32 cm.	€ 16	Loc.6
704	H. v/d Wal, Stilleven met voorwerpen op een gedrapeerd kleed, gedateerd 1938, olieverf op doek, 42 x 55 cm	€ 25	Loc.6
705	Kersenhouten 8-deurs boekenkast waarvan 2 deuren beglaasd, h.214 x b.214 x d.43 cm.	€ 120	Loc.6
706	Koopje divers w.o. theekistje, hersthorn, aardewerk, pleet, etc.	€ 25	Loc.6
707	Koop divers pleet	€ 25	Loc.6
708	Koopje divers aardewerk, etc.	€ 16	Loc.6
709	Ferdinand Hart Nibbrig, Amsterdam 1866-1915 Laren, Gezicht op Vlieland en het Vlie, lithografie (met scheur), 97 x 56 cm.	€ 40	Loc.6
710	A. van Tilburg, Heidelandschap met schaapsherder, olieverf op doek (lijst beschadigd), 120 x 80 cm.	€ 60	Loc.6
711	Willy Schoonhoven van Beurden, 1883-1963, Stilleven met Delfts bord en koperen ketel, olieverf op paneel, 46 x 49 cm	€ 120	Loc.6
712	Utagawa Kunisada, 1786-1865, Geisha, houtbloksnede Japan, 24 x 35 cm.	€ 130	Loc.6
713	Antieke Japanse houtsnede met voorstelling van toneelspeler met waaier, 37 x 24 cm	€ 130	Loc.6
714	Stel Imari vaasjes, h.21 cm.	€ 70	Loc.6
715	3 Zwarte Art Deco vazen	€ 70	Loc.6
716	Antieke mahoniehouten Victoriaanse kaptafel met spiegelopstand, h. 170 x b. 106 x d. 53 cm.	€ 50	Loc.6
717	Arie Zonneveld, 1905-1941, Trosnarcis, Art Deco kleurenhanddruk, 21,7 x 10 cm. (gesign.in potlood)	€ 110	Loc.6
718	Antieke Japanse aquarel, 21 x 18 cm.	€ 45	Loc.6
719	Alexander Cazhur, 1955, The foundation, olieverf op doek, gedateerd 1993, 72 x 46 cm.	€ 120	Loc.6
720	Hoogpolig handgeknoopte loper, 240 x 77 cm.	€ 40	Loc.6
721	Eikenhouten lektuurbak, h.46 x h.55 x d.20 cm.	€ 16	Loc.6
722	Koop divers Chinees porselein	€ 30	Loc.6
723	Koop van 10 divers gepolychromeerd Chinees porselein	€ 40	Loc.6
724	Koop van 10 divers gepolychromeerd Chinees porselein	€ 40	Loc.6
725	Koop divers gepolychromeerd Chinees porselein (1 vaas defect)	€ 30	Loc.6

Timed online veiling, sluit dinsdagavond 29 maart vanaf 19.00 uur.

Cat.	Omschrijving	Startbod	Locatie
726	Aardewerken Phrenology buste, h.40 cm.	€ 50	Loc.6
727	Art Deco tafellamp op rijk bewerkt smeedijzeren voet met satiné glazen kap in hoogrelief, h.45 cm	€ 200	Loc.6
728	Blauw/wit met bloemen gedecoreerde Delfts aardewerken bord, gesigneerd met bel, diam.23 cm.	€ 30	Loc.6
729	Gekleurd aardewerken voorraadpot, h.29 cm	€ 80	Loc.6
730	Afrikaans houten masker, Fang, Gabong, l.34 cm	€ 90	Loc.6
731	Afrikaans houten masker, Tsogho, Gabon, l.32 cm	€ 200	Loc.6
732	3 Diverse Delftse borden, 18 eeuw, diam.23,5 cm.	€ 120	Loc.6
733	2 Stuks antiek blauw/wit gedecoreerd Delfts aardewerk	€ 25	Loc.6
734	Afrikaans houten masker, Fang, Gabon, l.60 cm	€ 300	Loc.6
735	Afrikaans houten masker, Tsogho, Gabon, l.37 cm	€ 120	Loc.6
736	Afrikaans houten masker, Ibibio, Nigeria, l.23 cm	€ 75	Loc.6
737	4 Blauw/wit met soldaten gedecoreerde tegels	€ 140	Loc.6
738	Afrikaans houten rammelaar met sculptuur, Hemba, Democratische Republiek Congo, h.30 cm	€ 75	Loc.6
739	Afrikaans houten sculptuur, Democratische Republiek Congo, h.33 cm	€ 90	Loc.6
740	Afrikaans houten sculptuur van een Byeri hoofd, Fang, Gabon, h.18 cm	€ 40	Loc.6
741	14 Kt. witgouden ring bezet met centraal een briljant geslepen diamant tot. 0.63ct - H - I.F.- en aan entourage briljant briljant geslepen diamant 0.60ct. - F/G - VS/SI - rm 17.5(55), IGI Cert	€ 2.600	Loc.1a
742	14 Kt. witgouden ring bezet met 79 diamanten/princesslijpsel ca.1,75 ct., kleur wit-kwaliteit Si, 13,5 gram, maat 17,5	€ 900	Loc.1a
743	14 Kt. witgouden entourage ring bezet met briljant geslepen diamant tot. 0,75ct - F/G - VS/SI - rm 16,5(52)	€ 600	Loc.1a
744	14 Kt. witgouden solitairring bezet met briljant geslepen diamanten tot. 0,22ct - F/G - pique1 - rm 17,5(55)	€ 500	Loc.1a
745	14 Kt. witgouden collier met hanger bezet met briljant geslepen diamant tot. 0,06ct - F - VS/SI - L.40 cm.	€ 260	Loc.1a
746	18 Kt. witgouden collier met hanger bezet met Bolsjewiek geslepen diamant tot. 0.31ct - J/K - SI - L.45 cm.	€ 360	Loc.1a
747	18 Kt. witgouden collier met een entourage hanger bezet met briljant geslepen diamant tot. 0.35ct - F/G - VS/SI - L.45 cm.	€ 500	Loc.1a
748	18 Kt. witgouden collier met hanger bezet met Tahiti parel en briljant geslepen diamant tot. 0.12ct - F/G - VS/SI - L.40 cm.	€ 400	Loc.1a
749	14 Kt. witgouden ring bezet met 23 briljant geslepen diamanten 0,90 ct., kleur wit-kwaliteit Si, 2,8 gram, maat 16 1/2	€ 300	Loc.1a
750	14 Kt. witgouden hele alliance bezet met briljant geslepen diamant tot. 1,40ct - F/G - VS/SI - rm 19,25 (60)	€ 1.000	Loc.1a
751	14 Kt. witgouden ring bezet met briljant geslepen diamant 0.15ct. - F/G - VS/SI - rm 18,5 (58)	€ 220	Loc.1a
752	14 Kt. witgouden hele alliance ring bezet met briljant geslepen diamant 2,00 ct - F/G - VS/SI - rm 18,5(58)	€ 1.200	Loc.1a
753	14 Kt. witgouden solitair oorknoppen bezet met briljant geslepen diamant tot. 0,68ct - F - VVS2, IGI diamond report -	€ 1.700	Loc.1a
754	18 Kt. witgouden tennisarmband bezet met briljant geslepen diamant tot. 2,52ct - F/G - VS/SI - L.18 cm.	€ 2.000	Loc.1a
755	18 Kt. witgouden armband, 25,10 gram	€ 1.400	Loc.1a
756	18 Kt. witgouden armband, model tennisarmband+51 briljant geslepen diamanten, kleur G kwaliteit piqué 1 /lengte 18cm-Diamantgewicht:1,65 ct., Gewicht:7,7 gram	€ 700	Loc.1a
757	3 Diverse Delftse borden (beschadigingen), 18e eeuw, diam.25 cm.	€ 100	Loc.6
758	Afrikaans houten masker met raffia, Lega, Democratische Republiek Congo, l.25 cm	€ 90	Loc.6
759	Gepolychromeerd aardewerken 5-delig kaststel	€ 120	Loc.6
760	Afrikaans houten masker met raffia, Lega, Democratische Republiek Congo, l.25 cm	€ 120	Loc.6
761	Afrikaans houten masker, Lega, Democratische Republiek Congo, l.34 cm	€ 90	Loc.6
762	Afrikaans houten masker, Lega, Democratische Republiek Congo, l.24 cm	€ 75	Loc.6
763	Afrikaans houten masker, mogelijk Idoma, Nigeria, l.25 cm	€ 120	Loc.6

Timed online veiling, sluit dinsdagavond 29 maart vanaf 19.00 uur.

Cat.	Omschrijving	Startbod	Locatie
764	Afrikaans houten sculptuur, Chokwe, Angola, (deel rechterarm ontbreekt), h.42 cm	€ 240	Loc.6
765	4 Diverse Delftse borden, diam. 22-23 cm. (beschadigingen)	€ 140	Loc.6
766	Afrikaans houten sculptuur, Baule, Ivoorkust, h.29 cm	€ 120	Loc.6
767	Afrikaans houten sculptuur, Dogon, Mali, h.27 cm	€ 75	Loc.6
768	Afrikaans houten sculptuur, Baule, Ivoorkust, h.30 cm	€ 120	Loc.6
769	Gekleurd Delfts plooibordje (beschadigingen), 18e eeuw	€ 80	Loc.6
770	De Porceleyne Byl, 6 antieke blauw/wit gedecoreerde aardewerken borden	€ 30	Loc.6
771	Afrikaans houten paneel met masker, Songye, Democratische Republiek Congo, l.34 cm	€ 75	Loc.6
772	Afrikaans houten sculptuur, Luena, Angola, h.50 cm	€ 130	Loc.6
773	Afrikaans houten sculptuur, Teke, Democratische Republiek Congo, h.50 cm	€ 120	Loc.6
774	Afrikaans houten sculptuur, Dogon, Mali, h.69 cm	€ 150	Loc.6
775	Set van twee kristallen lampvoeten met witte kap, h. 60 cm.	€ 45	Loc.6
776	2 Antieke mahoniehouten stoelen	€ 16	Loc.6
777	Oude eikenhouten buffetkast afgedekt met marmeren blad en vitrine-opstand, Holland ca.1930, h.200 x b.107 x d.50 cm.	€ 75	Loc.6
778	Annemiek Spuyt, rose quartz mannentorso rustend op houten voetstuk, h.23 cm.	€ 25	Loc.6
779	Porseleinen vogelgroep van kaketoets met twee voederbakjes, h.20 x b.37 x d.8 cm.	€ 50	Loc.6
780	Porseleinen plantenpot gedragen door twee kindjes, h.23 x diam.23 cm.	€ 80	Loc.6
781	Gepolychromeerde smeedijzeren spaarpot i.v.v. kuifje-raket, h.22 cm.	€ 25	Loc.6
782	H.J. Wesseling, 1881-1850, Kinderportret, olieverf op paneel, 31 x 25,7 cm.	€ 130	Loc.6
783	Monogram M.L.T., Bois de Boulogne Paris, olieverf op board, 22 x 14 cm.	€ 25	Loc.6
784	Ond.gesign., Molens langs het water, olieverf op paneel, 23 x 29 cm	€ 45	Loc.6
785	Gerbrand Frederik van Schagen, 1880-1968, Huis aan de vaart, olieverf op doek, 38 x 49 cm	€ 170	Loc.6
786	Joseph Segers, 1898-1961, Semi-kubistisch panorama, gouache, 22 x 26 cm., gedateerd '24	€ 25	Loc.6
787	Ond.gesign., Straatje met personen, olieverf op doek, 45 x 35 cm.	€ 25	Loc.6
788	Willem (Wim) van Aken, Amsterdam 1933-2015 Huizen, Gezicht op Hord Manor, aquarel, 44 x 35 cm.	€ 40	Loc.6
789	Alexander Th. (Theo) van Ravenswaaij, Sukabumi 1922-2002 Amsterdam 2002, Berg Anak Agung, Balinese tempel en waringin, olieverf op doek, 50 x 60 cm., gesigneerd rechtsonder en aan de achterkant van het schilderij. (zijn werk bevindt zich in de president Sukarno collectie, Lee Man Fong).	€ 140	Loc.6
790	Antieke armfauteuil met geborduurde stoffering rustend op klauwpoten	€ 60	Loc.6
791	Porcelaine De Paris Frankrijk, decor Vieux Chine, blauw/wit gedecoreerde porseleinen serviesdeel	€ 75	Loc.6
792	Antiek spinnewiel	€ 25	Loc.6
793	Wit marmeren tuintafel met ijzeren onderstel, h.76 x L.200 x b.110 cm.	€ 240	Loc.6
794	Stel kersenhouten eetkamerstoelen met beige kussens	€ 30	Loc.6
795	2 Notenhouten armstoelen met biezen bekleding en gele kussens	€ 120	Loc.6
796	Antieke eikenhouten vierkante betaaltafel met 2 ovale verlengstukken (elk 46 cm.) met lade, h.74 x b.93 x d.90 cm.	€ 300	Loc.6
797	Stel gepolychromeerde met draken gedecoreerde Chinese gemberpotten, h.17 cm.	€ 120	Loc.6
798	Set van 4 antieke mahoniehouten eetkamerstoelen met blauwe stof bekleed	€ 40	Loc.6
799	Handgeknoopt vloerkleed, 190 x 145 cm	€ 25	Loc.6
800	Antiek Afghanistan kleed, 205 x 157 cm.	€ 25	Loc.6
801	Eikenhouten bijzettafel rustend op 3-spantpoot, h.77 x diam.78 cm	€ 30	Loc.6
802	3 Diverse ijzeren bloempotten	€ 25	Loc.6
803	Art Deco tafellamp op geel koperen voet met zwart houten accenten en geel gemarmerde glaskap, h. 51 cm.	€ 320	Loc.6
804	Antieke notenhouten bijzettafel rustend op 3-spanpoot, h.54 x diam.60 cm.	€ 30	Loc.6
805	4 Beige gestoffeerde stoelen met gecapitonneerde rug	€ 20	Loc.6
806	Antieke mahoniehouten wandtafel, h.64 x b.81 x d.40 cm.	€ 30	Loc.6
807	Teakhouten eetkamertafel, h.78 x b.220 x d.89 cm	€ 120	Loc.6
808	8 Diverse grote houten beelden	€ 40	Loc.6

Timed online veiling, sluit dinsdagavond 29 maart vanaf 19.00 uur.

Cat.	Omschrijving	Startbod	Locatie
809	Gekleurd glazen siervaas, h.42 cm. en een gekleurd glazen sierschaal	€ 30	Loc.6
810	Antiek handgeknoopt Afghanistan kleed, 330 x 202 cm.	€ 60	Loc.6
811	Vintage 60-er jaren butterfly chair met cognac lederen bekleding op ijzeren voet	€ 60	Loc.6
812	Aardewerken masker, h.46 x b.48 cm.	€ 30	Loc.6
813	Antiek Aziatisch houten altaar-achtergrond met diverse Boeddha's en spiegels, h.122 x b.59 x d.13 cm.	€ 240	Loc.6
814	Antieke eikenhouten theekast met geslepen glas op cabriole poten, h. 74 x b. 75 x d. 45 cm.	€ 40	Loc.6
815	Koop van 10 divers Gouda plateel	€ 100	Loc.6
816	Antieke gecapitonneerde clubfauteuil rustend op cabriole poten	€ 60	Loc.5
817	2 Goudkleurige aardewerken schemerlampvoeten met crèmekleurige kappen, h.67 cm.	€ 20	Loc.5
818	Oude houten pendule met bovenop het uurwerk een man op paard, h.45 cm	€ 75	Loc.5
819	Antieke Empire Blanc de Chine aardewerken dekselpot met bovenop het deksel een adelaar, KPM Berlijn, h.32 cm.	€ 240	Loc.9
820	Walt, "Waanzin van oorlog", gem.techniek, 28 x 37 cm.	€ 45	Loc.5
821	J.J. Garjeanne, Zicht op boerderij met kippen, 27 x 37,5 cm.	€ 50	Loc.5
822	Arthur Briet, Tirol, aquarel op papier, gedateerd 1984, 19,5 x 29,5 cm.	€ 50	Loc.5
823	Art Deco-stijl spiegel in houten lijst met gestoken hoeken, 147 x 67 cm.	€ 100	Loc.5
824	Onb.meester, Balinese voorstelling, gouache, 33 x 23 cm.	€ 45	Loc.5
825	Roberto Coin Nabucco, 18 Kt. bicolor gouden ring bezet briljant geslepen diamant tot. 1,00ct - F/G - VS/SI - 18.25 (57)	€ 1.500	Loc.1a
826	14 Kt. witgouden ring bezet met centraal een robijn tot. 1,53ct en aan entourage single cut geslepen diamanten tot. 0,28ct - F/G - VS/SI - rm 17,25(54)	€ 550	Loc.1a
827	18 Kt. witgouden ring bezet met robijn en briljant en baguette geslepen diamant 1.70 ct - F/G - VS/SI - ringmaat 17.75 (56)	€ 1.200	Loc.1a
828	14 Kt. witgouden ring bezet met robijn 1,12 ct en centraal oud Amsterdams geslepen diamant 0,26 ct en single cut geslepen diamant tot. 0,10ct - F/G VS/SI - rm 17,25 (54)	€ 600	Loc.1a
829	18 Kt. witgouden entourage oorknoppen bezet met briljant geslepen diamant 0.20 ct / 0.14 ct - F/G - VS/SI	€ 400	Loc.1a
830	18 Kt. witgouden solitaire oorknoppen bezet met briljant geslepen diamant 0.22 ct F/G - VS/SI	€ 320	Loc.1a
831	14 Kt. witgouden oorhangers versiert met zwarte emaille en bezet met briljant en single cut geslepen diamanten tot. 0,74ct - F/G - VS/SI	€ 850	Loc.1a
832	14 Kt. witgouden oorknoppen bezet met saffier tot. 0,40ct en briljant geslepen diamant tot 0,12ct - F/G - VS/SI	€ 220	Loc.1a
833	14 Kt. witgouden ring bezet met briljant geslepen diamant tot. 0,37ct - F/G - VS/SI - rm 17,5 (55)	€ 450	Loc.1a
834	18 Kt. witgouden ring bezet met centraal een briljant geslepen diamant tot. 0,33ct - F/G - VS/SI - en zijstenen met meerdere briljant geslepen diamanten tot. 0,27ct - F/G - VS/SI - rm 17,5(55)	€ 850	Loc.1a
835	18 Kt. witgouden ring bezet met centraal briljant geslepen diamant 0,70 ct G/H - Pique oneindig en zijstenen diamanten 0,20 ct F/G-VS/SI- rm 17,5(55)	€ 750	Loc.1a
836	18 Kt. witgouden ring bezet met briljant geslepen diamant tot. 0.30ct - F/G - VS/SI - rm 17.5(55)	€ 500	Loc.1a
837	18 Kt. witgouden oorknoppen bezet briljant geslepen diamant tot. 2,00ct F/G - VS/SI	€ 2.000	Loc.1a
838	18 Kt. witgouden oorknoppen bezet met saffier en briljant geslepen diamanten tot. 1,00ct - F/G - VS/SI	€ 1.800	Loc.1a
839	18 Kt. witgouden oorknoppen bezet met briljant geslepen diamant tot. 0,15ct - F/G - VS/SI	€ 500	Loc.1a
840	18 Kt. witgouden oorhangers bezet met saffier en briljant geslepen diamanten tot. 0,32ct - F/G - VS/SI	€ 500	Loc.1a
841	Jan Graadt van Roggen, Gezicht op Ravello, nr.9/10, gedateerd 1932, droge naald ets, 34 x 27 cm.	€ 40	Loc.5
842	Catharina Godefrida Theodora Eliza Goeting-Stultiëns, Den Haag 1912-1987 Den Haag, Landschap met bomen, gedateerd Greve 1974, olieverf op doek, 40 x 50 cm.	€ 75	Loc.5
843	Jeanne Bieruma Oosting, Rivierkreeftje, lino-snede op rijstpapier, 21,5 x 42,5 cm.	€ 50	Loc.5
844	Theo Swagemakers, Tilburg 1898-1994 Laren (Noord-Holland), Cornwell, sepia/inkt-tekening, 24 x 34 cm.	€ 50	Loc.5
845	J.P. Molenaar, Havengezicht Rotterdam, olieverf op doek, 29 x 39 cm	€ 75	Loc.5

Timed online veiling, sluit dinsdagavond 29 maart vanaf 19.00 uur.

Cat.	Omschrijving	Startbod	Locatie
846	Antiek borduurwerk met voorstelling van Bloemstillevens in ingelegde notenhouten lijst, 67 x 55 cm.	€ 60	Loc.5
847	Antieke merklap met voorstelling van hand, 19e eeuw, 66 x 62 cm.	€ 45	Loc.5
848	Johannes (Jan) Veringa, Haarlem 1907-1982 Haarlem, Geitje aan het water en een Bosgezicht, handgesignde druk (2x), 30 x 17 cm. en 40 x 30 cm.	€ 60	Loc.5
849	Willem Dooijewaard, Gezicht op Bali, opgehoogde lithografie, 75 x 59 cm.	€ 120	Loc.5
850	Spiegel in goudkleurige lijst, 39 x 29 cm	€ 20	Loc.5
851	2 Diverse Japanse houtsnedes, van Samoerai krijgers, 19e eeuw, 14 x 20 cm.	€ 35	Loc.5
852	Oude Venetiaanse 3-arms wandlamp met kristallen pegels, h.110 x b.60 x d.25 cm.	€ 60	Loc.5
853	Notenhouten Jugendstil reguleurklok met fraaie koperen slinger	€ 45	Loc.5
854	Art Deco tafellampje op verzilverd met marmeren voet en melkgelazen bol, h.30 cm	€ 100	Loc.5
855	Vintage 60-erjaren schommelstoel	€ 25	Loc.5
856	Eikenhouten halfmaantafel met lade, h.70 x b.80 x d.40 cm	€ 25	Loc.5
857	Oude ingelegde barometer	€ 20	Loc.5
858	Donker gebeitste buffetkast met 3 deuren, 3 laden en 3 beglaasde deuren in de bovenkast, h.207 x b.150 x d.52 cm.	€ 150	Loc.5
859	Koopje divers bakeliet, etc.	€ 16	Loc.5
860	Koopje divers pleet	€ 25	Loc.5
861	Set van 6 met vissen gedecoreerde porseleinen Rosenthal borden	€ 30	Loc.5
862	Koop divers zilver en pleet	€ 45	Loc.5
863	Koopje diverse koperen schellekoordhouders	€ 16	Loc.5
864	2 Blauw/wit gedecoreerde Chinees porseleinen radiatorbakken	€ 20	Loc.5
865	Koopje diverse Lukana parfums etc.	€ 25	Loc.5
866	Koop diverse merklappen	€ 75	Loc.5
867	Roelof Klein, Leeuwarden 1915-1981 Haarlem, Fruitstillevens, aquarel, 50 x 44 cm.	€ 100	Loc.5
868	Engelse eikenhouten barometer	€ 30	Loc.5
869	Spiegel in notenhouten kuiflijst, h.90 x b.46 cm.	€ 30	Loc.5
870	Langwerpige pendantspiegel in eikenhouten lijst, 180 x 32 cm.	€ 25	Loc.5
871	Art Deco tafellamp met gesatineerde glazen kap, h.25 cm	€ 380	Loc.5
872	Eikenhouten 1-deurs hoekkast, h.88 x b.80 x d.45 cm	€ 40	Loc.5
873	Houten melkkrukje	€ 16	Loc.5
874	Oude metalen haardplaat, h.84 x b.67 cm.	€ 40	Loc.5
875	Japanse beglaasde 2-deurs tempelkast, h.90 x b.75 x d.33 cm.	€ 120	Loc.5
876	Houten sculptuur van eenden, h.50 cm.	€ 50	Loc.5
877	Cornelis Westerbeek jr., Vennetje in bos, olieverf op doek, 24,5 x 42,5 cm.	€ 300	Loc.5
878	3 Oude speren	€ 25	Loc.5
879	Pieter de Jong, Leeuwarden 1878-1953 Rheden, Albrechtshof te Delfshaven, olieverf op doek, 80 x 60 cm.	€ 200	Loc.5
880	O. Topol, Duits dorpsgezicht, olieverf op doek, 75 x 65 cm.	€ 100	Loc.5
881	Jan Sierhuis (Amsterdam 1928), Zonder titel, lithografie, genummerd: 5/75, 66 x 51 cm.	€ 60	Loc.5
882	Ond.gesign., Zicht op Amsterdam, handgesignde lithografie, 57 x 50 cm.	€ 75	Loc.5
883	Ond.gesign., Balinese voorstelling, acryl op doek, 73 x 50 cm.	€ 25	Loc.5
884	Saputra Katik Lantang, Ubud, Bali, Vogels en bloemen, tempera op doek, 60 x 45 cm.	€ 60	Loc.5
885	Ond.gesign., Bloesentak met roze bloesem, olieverf op doek, 90 x 60 cm.	€ 40	Loc.5
886	E. Ligtelijn, Stillevens, gedateerd 1927, olieverf op doek, 38 x 50 cm	€ 75	Loc.5
887	Sierk Schröder, 1903-2002, vrouwelijk naakt, gouache, 48 x 36 cm	€ 120	Loc.5
888	Antieke eikenhouten vossenkop tafel, h.73 x diam.115 cm	€ 50	Loc.5
889	Glazen sculptuur "De toren", h.35 cm.	€ 40	Loc.5
890	Koopje divers aardewerk en pleet	€ 16	Loc.5
891	Charlotte Mutsaers, The star of the dead, nr. 57/80, gestempelde zeefdruk, 100 x 70 cm.	€ 75	Loc.5
892	Notenhouten breistoeltje met blauwe stof bekleed	€ 30	Loc.5
893	Antieke handgeschilderde voorstelling van een Chinese familie op papier, 130 x 101 cm	€ 160	Loc.5

Timed online veiling, sluit dinsdagavond 29 maart vanaf 19.00 uur.

Cat.	Omschrijving	Startbod	Locatie
894	Handgeschilderde Indiase voorstelling van personen in landschap, 75 x 143 cm	€ 50	Loc.5
895	Palissanderhouten schrijfkist ingelegd met parelmoer	€ 30	Loc.5
896	Antieke mahoniehouten Biedermeier linnenkast, Holland ca.1840, h.159 x b.110 x d.44 cm.	€ 75	Loc.5
897	Deels groen kristallen lampenvoet Val st. Lambert, h.38 cm	€ 120	Loc.5
898	Deels cerise kristallen lampenvoet, h.47 cm	€ 100	Loc.5
899	Fon Klément (Amsterdam 1930 - 2000 Amsterdam), 'comprende', lithografie, genummerd: 30/40, eigen druk, 49 x 50 cm.	€ 40	Loc.5
900	Gesign. Jan Sierhuis, Gezichten, genummerd: 68/100, 50 x 70 cm.	€ 50	Loc.5
901	Dion Loborro, Triptiek, gemengde techniek op doek, gedateerd 2005, 65 x 65 cm. (niet ingelijst)	€ 50	Loc.5
902	A. van Gilst, Boerderij aan het water, olieverf op doek (doek beschadigd), 57 x 97 cm.	€ 65	Loc.11
903	Joop van Bossum, Amsterdam 1922-2018 Soest, Grafisch lijnenspel, gemengde techniek op plexiglas, 90 x 90 cm.	€ 40	Loc.5
904	3 Diverse dierprenten	€ 25	Loc.5
905	Stel zilverkleurige schemerlampen met tweed kap, h.80 cm	€ 45	Loc.5
906	Met bloemen gedecoreerde Chinese 2-deurs kast, h.78 x b.77 x d.50 cm	€ 60	Loc.5
907	Blauw leder beklede armfauteuil met bijpassende poef	€ 30	Loc.5
908	Antieke mahoniehouten Biedermeier 2-deurs kuifkast, Holland ca.1840, h.235 x b.138 x d.47 cm.	€ 150	Loc.5
909	18 Kt. witgouden entourage ring bezet met saffier 0,80 ct en aan entourage briljant geslepen diamant tot. 0,26ct - F/G - VS/SI - rm 17,5(55)	€ 500	Loc.1a
910	18 Kt. witgouden ring bezet met saffier tot. 1.0ct en single cut geslepen diamanten tot. 0.50ct - F/G - VS/SI - rm 16(50)	€ 650	Loc.1a
911	18 Kt. witgouden ring bezet met saffier en diamant, 4,73 gram	€ 260	Loc.1a
912	14 Kt. witgouden ring bezet met centraal een champagne-kleurige Bolsjewiek geslepen diamant tot. 0.76ct - O/P - SI - en aan entourage saffier tot tot. 1.15ct en op de scheen single cut geslepen diamanten tot. 0.02ct - F/G - VS/SI - rm 17.25(54)	€ 1.000	Loc.1a
913	18 Kt. witgouden collier met kruishanger bezet met briljant geslepen diamant tot. 0.50ct - G/H - SI/piq - L.42 cm.	€ 550	Loc.1a
914	14 Kt. witgouden collier bezet met parel en briljant geslepen tot. 0.50ct - F/G - VS/SI - L.42 cm.	€ 900	Loc.1a
915	14 Kt. witgouden collier met hanger bezet met briljant geslepen diamant 0.10 ct F-G - VS/SI - L.45 cm.	€ 260	Loc.1a
916	18 Kt. witgouden solitaire oorknoppen bezet met briljant geslepen diamant 0.14 ct F/G - VS/SI	€ 200	Loc.1a
917	18 Kt. witgouden ring bezet met 40 diamanten, ca. 1,90 ct., Wit-Si, 33 volgeslepen roosdiamanten+6x briljantslijpsel, 12,8 gram, maat 17,5	€ 750	Loc.1a
918	LeChiC, 14 Kt. witgouden ring bezet met groene amethyst en briljant geslepen diamant tot. 1,20ct - F/G - VS/SI - rm 17.5 (55)	€ 1.100	Loc.1a
919	18 Kt. witgouden ring bezet met 29 diamanten, ca. 0,70 ct., kleur wit- (middensteen Markies ca 0,40 ct., kleur groen Natural Color) 10,0 gram, maat 16,5	€ 550	Loc.1a
920	SUPERORO, 18 Kt. witgouden ring bezet met topaas 6.00 ct en briljant geslepen diamant tot. 0,58ct - F/G - VS/SI - rm 17 (53)	€ 1.100	Loc.1a
921	18 Kt. witgouden solitaire ring bezet met briljant geslepen diamant 0.48ct. - J/K - VS/SI - rm 17 (53)	€ 900	Loc.1a
922	14 Kt. witgouden solitaire ring met briljant geslepen diamant 0,74 ct - G - P1 - rm 17.5 (55)	€ 1.400	Loc.1a
923	14 Kt. witgouden solitaire ring bezet met briljant geslepen diamant tot. 0.06ct - F/G - VS/SI - rm 16.5(52)	€ 140	Loc.1a
924	18 Kt. witgouden ring bezet met diamant, 3,51 gram	€ 300	Loc.1a
925	Antieke mahoniehouten Biedermeier penantkast, h.100 x b.104 x d.48 cm. (restauraties)	€ 45	Loc.5
926	Koop divers kleingoed w.o. cloisonné lampvoetje	€ 30	Loc.5
927	Notenhouten hoekkast met beglaasde bovenzijde, h.180 x b.40 x d.40 cm	€ 25	Loc.5
928	Koop van een Satsuma theeetel, blauw/witte gedecoreerde dekselpot en een beeldje van Chinese man	€ 40	Loc.5
929	Joop van Bossum, Amsterdam 1922-2018 Soest, Grafisch lijnenspel, acrylverf op board, 100 x 100 cm.	€ 40	Loc.5

Timed online veiling, sluit dinsdagavond 29 maart vanaf 19.00 uur.

Cat.	Omschrijving	Startbod	Locatie
930	Joop van Bossum, Amsterdam 1922-2018 Soest, Viervlak, gedateerd 1989, acryl op board, 95 x 95 cm.	€ 75	Loc.5
931	Joop van Bossum, Amsterdam 1922-2018 Soest, Grafisch lijnenspel zonder titel, olieverf op board, gedateerd 1988, 90 x 90 cm.	€ 60	Loc.5
932	Joop van Bossum, Amsterdam 1922-2018 Soest, Echo 4, pentekening, gedateerd 2002, 82 x 82 cm.	€ 60	Loc.5
933	Monogram E.M., Meisje met maskers in rood jurkje, olieverf op doek, 88,5 x 69 cm.	€ 20	Loc.5
934	N.L. de Chario, Visschoonmaakster, gedateerd 1807, krijt en gouache, 48 x 35 cm.	€ 200	Loc.5
935	3 Diverse Japanse houtsneden, diverse voorstellingen, 19e eeuw, 21 x 31 cm.	€ 85	Loc.5
936	Dirkjan Ribbeling, Rosmalen 1932-2013 Arnhem, Interieur, olieverf op board, 54 x 50 cm.	€ 150	Loc.5
937	Ond.gesign., Straatje, gedateerd 1962, gouache, 60 x 46 cm.	€ 60	Loc.5
938	Joop van Bossum, Amsterdam 1922-2018 Soest, Traploos, acrylverf op doek, 85 x 85 cm.	€ 75	Loc.5
939	Eikenhouten 4-deurs buffetkast met 2 laden, h.200 x b.132 x d.50 cm.	€ 45	Loc.5
940	Koop diverse halogeen lampen	€ 40	Loc.13
941	Theodoliet, model TM1a met statief	€ 25	Loc.13
942	Oude grenenhouten buffetkast met in de onderkast 2 deuren en 2 laden en in de bovenkast 3 beglaasde deuren (glas defect), h.200 x b.126 x d.60 cm.	€ 45	Loc.13
943	Koop diverse wanddecoraties w.o. olieverf	€ 30	Loc.13
944	Koop diverse elektronica, etc.	€ 40	Loc.13
945	Doos divers kleingoed w.o. koperen bel, aardewerken kastvaas, etc.	€ 16	Loc.13
946	Workbench werkbank	€ 16	Loc.13
947	Gardena takkenversnipperaar	€ 40	Loc.13
948	Bosch koel/vriescombinatie	€ 30	Loc.13
949	Krat divers koper, hanglamp, etc.	€ 16	Loc.13
950	Doos diverse beelden, etc.	€ 16	Loc.13
951	Doos diverse houten Afrikaanse beeldjes	€ 16	Loc.13
952	Doos divers	€ 8	Loc.13
953	Doos divers	€ 6	Loc.13
954	Koop Afrikaanse houten beelden	€ 25	Loc.13
955	Doos diverse blikken	€ 8	Loc.13
956	Koop Afrikaanse houten beelden	€ 25	Loc.13
957	Doos Afrikaanse houten beelden	€ 25	Loc.13
958	Doos diverse Noord Amerikaanse beelden, hout en keramiek	€ 16	Loc.13
959	Siemens koel/vriescombinatie	€ 60	Loc.13
960	Metalen Coca Cola koelkast, h. 37 x l. 47 x d. 38 cm.	€ 90	Loc.13
961	Siemens was/droogcombinatie	€ 120	Loc.13
962	Whirlpool, bovenlader wasmachine	€ 25	Loc.13
963	Tunturi roeitrainer	€ 30	Loc.13
964	Liebher, vrieskastje	€ 30	Loc.13
965	AEG, wasmachine	€ 30	Loc.13
966	Samsung, Amerikaanse koel/vriescombinatie	€ 75	Loc.13
967	Brother, printer in doos	€ 16	Loc.13
968	Vermeiren Mercurius 4 LTD, scootmobiel, kleur blauw, maximaal bereik ca.60 km., 17 km. per uur met serviceraport gedateerd 30 november 2021 (gebruiksaanwijzing, etc.)	€ 380	Loc.13
969	Divers stereo-apparatuur met toebehoren	€ 40	Loc.13
970	Doos divers textiel	€ 16	Loc.13
971	Doos divers textiel	€ 16	Loc.13
972	Doos divers glaswerk	€ 16	Loc.13
973	Doos divers textiel	€ 16	Loc.13
974	Doos divers koper	€ 16	Loc.13
975	Doos divers Afrikaanse houten maskers	€ 16	Loc.13
976	Doos divers aardewerk	€ 16	Loc.13

Timed online veiling, sluit dinsdagavond 29 maart vanaf 19.00 uur.

Cat.	Omschrijving	Startbod	Locatie
977	Doos diverse olielampen en kappen	€ 16	Loc.13
978	Doos divers aardewerk en porselein	€ 16	Loc.13
979	Koop diverse blikken	€ 8	Loc.13
980	Doos diverse blikken	€ 8	Loc.13
981	Doos divers porselein en aardewerk	€ 16	Loc.13
982	Doos koop met blikken	€ 8	Loc.13
983	Doos diverse blikken	€ 8	Loc.13
984	Doos diverse tuin ornamenten	€ 16	Loc.13
985	Doos diverse vazen en een schaal	€ 16	Loc.13
986	Doos diverse blikken	€ 16	Loc.13
987	Koop diverse kristallen glazen in doos	€ 25	Loc.13
988	Koop van 3 kamelenzakken	€ 25	Loc.13
989	Doos divers koper	€ 16	Loc.13
990	Doos divers textiel	€ 16	Loc.13
991	Doos divers tin	€ 16	Loc.13
992	Doos divers textiel	€ 16	Loc.13
993	18 Kt. witgouden ring bezet met smaragd tot. 0,70ct en briljant geslepen diamant tot. 0,10ct - F/G - VS/SI - rm 17,5(55)	€ 380	Loc.1a
994	14 Kt. witgouden slagring bezet met briljant geslepen diamant tot. 0.32ct - F/G - VS/SI - rm 16.5(52)	€ 400	Loc.1a
995	18 Kt. witgouden rijring bezet met briljant geslepen diamant tot. 0,70ct - F - VS/SI - rm 17,5 (55)	€ 900	Loc.1a
996	18 Kt. witgouden ring met briljant geslepen diamanten 1.00 ct - F/G - VS - rm 17.5 (55)	€ 2.000	Loc.1a
997	14 Kt. gouden met 2e gehalte zilveren kruishanger bezet met roos diamanten tot. 0.40ct - G/H - SI - afm. 5.5 x 3.1 cm	€ 360	Loc.1a
998	BWG ring rondom bezet met briljant geslepen diamant 0.50ct - F/G - VS/SI - rm 16 (50)	€ 450	Loc.1a
999	14 Kt. witgouden solitaire ring bezet met briljant geslepen diamant tot. 0,40ct - H - VS - rm 17,25(54)	€ 650	Loc.1a
1000	14 Kt. witgouden manchetknopen bezet met briljant geslepen diamant tot. 0.12ct - F/G - VS/SI	€ 475	Loc.1a
1001	14 Kt. witgouden ring bezet met 6 diamanten 8/8-slijpsel 0,18 ct. wit-vs, 2,7 gram, maat 17 3/4	€ 90	Loc.1a
1002	14 Kt. witgouden entourage ring bezet met briljant geslepen diamanten tot. 0,50ct - F/G - VS/ SI - ringmaat 16,5 (52)	€ 400	Loc.1a
1003	18 Kt. geel met witgouden collier, 2 bijpassende oorbellen en een armband vol bezet met briljant geslepen diamant, totaal 44,6 gram	€ 900	Loc.1a
1004	14 Kt. geelgouden scharnier armband bezet met briljant geslepen diamant tot. 0.12ct - F/G - VS/SI - binnenmaat 5.7 cm x 5.0 cm	€ 425	Loc.1a
1005	18 Kt. tricolor platina en gouden ring bezet met baguette en briljant geslepen diamant tot. 1.00ct - F/G- VS/SI - rm 17.5 (55)	€ 1.500	Loc.1a
1006	18 Kt. bicolor gouden ring bezet met een briljant geslepen diamant tot. 0,30ct - F/G - VS/SI - rm 18,25(57)	€ 1.000	Loc.1a
1007	14 Kt. geelgouden ring bezet met bolsjewiek geslepen diamant 1,00 ct - K - P1 - rm 17,5(55)	€ 900	Loc.1a
1008	18 Kt. bicolor gouden ring bezet met centraal een briljant geslepen diamant 2,29ct - N/O - SI2, en erom heen taper en baquet geslepen diamanten tot, 1,22ct - F/G - VS/SI - 17,5 (55)	€ 8.000	Loc.1a
1009	Doos divers aardewerk etc.	€ 16	Loc.13
1010	2 Infinity luidsprekers op standaard	€ 45	Loc.13
1011	Koop diverse keukeninventaris	€ 75	Loc.13
1012	Rollator met boodschappentas	€ 25	Loc.13
1013	Sauber High Power	€ 16	Loc.13
1014	AEG, stofzuiger	€ 16	Loc.13
1015	Koop divers tuingereedschap	€ 30	Loc.13
1016	Koop computer-apparatuur en Bose luidsprekersbox	€ 30	Loc.13
1017	Doos diverse paardenbeeldjes	€ 16	Loc.13
1018	Doos divers koper	€ 16	Loc.13

Timed online veiling, sluit dinsdagavond 29 maart vanaf 19.00 uur.

Cat.	Omschrijving	Startbod	Locatie
1019	Koop divers elektronisch gereedschap	€ 60	Loc.13
1020	Doos divers serviesgoed, etc.	€ 6	Loc.13
1021	Koop van een HP flatscreen en een HP printer	€ 20	Loc.13
1022	Doos divers	€ 6	Loc.13
1023	Doos diverse kastjes, kistjes en een koperen doofpot	€ 16	Loc.13
1024	Doosje diverse lijstjes	€ 16	Loc.13
1025	Doos divers serviesgoed, etc.	€ 6	Loc.13
1026	Doos divers Hindeloopen-stijl schotels, dienbladen etc.	€ 25	Loc.13
1027	Doos diverse dienbladen	€ 16	Loc.13
1028	Koopje diverse wandversieringen o.a. Japanse prenten, litho's Steinlen, etc.	€ 85	Loc.13
1029	Doos divers porselein serviesgoed	€ 16	Loc.13
1030	Doos divers koper	€ 16	Loc.13
1031	Moderne design schotelhanglamp	€ 25	Loc.13
1032	Computer met toebehoren	€ 20	Loc.13
1033	Doos divers	€ 6	Loc.13
1034	Doos divers tin	€ 16	Loc.13
1035	51 Geglazuurde keramieken tegels	€ 160	Loc.13
1036	Metalen tuintafel met 4 bijpassende stoelen	€ 30	Loc.13
1037	Doos divers	€ 6	Loc.13
1038	Doos diverse blikken	€ 8	Loc.13
1039	Doos diverse blikken	€ 8	Loc.13
1040	Doos divers kleingoed	€ 16	Loc.13
1041	Doos divers glaswerk	€ 16	Loc.13
1042	Doos diverse blikken	€ 8	Loc.13
1043	Doos diverse blikken	€ 8	Loc.13
1044	Doos diverse modelauto's, etc.	€ 16	Loc.13
1045	Doos diverse etsen, gravures, etc.	€ 25	Loc.13
1046	Doos divers houtsnijwerk	€ 16	Loc.13
1047	Koop van 12 diverse schilderijen	€ 25	Loc.13
1048	Grote grijze hanglamp, diam.100 cm	€ 25	Loc.13
1049	Oude koperen hallamp	€ 30	Loc.13
1050	Bosch, elektrische grasmaaier	€ 25	Loc.13
1051	2-Lichts hanglamp met gemarmerde glazen kappen	€ 30	Loc.13
1052	Plafondventilator met verlichting	€ 16	Loc.13
1053	Met bloemen gedecoreerde metalen hanglamp	€ 25	Loc.13
1054	Apple iMac met draadloos toetsenbord	€ 60	Loc.13
1055	Apple extern beeldscherm	€ 60	Loc.13
1056	Philips Cineos, flatscreen kleurentelevisie	€ 45	Loc.13
1057	LG, flatscreen kleurentelevisie	€ 30	Loc.13
1058	Samsung kleurentelevisie met afstandsbediening	€ 45	Loc.13
1059	Sony flatscreen kleurentelevisie met afstandsbediening	€ 30	Loc.13
1060	Samsung kleurentelevisie met afstandsbediening	€ 45	Loc.13
1061	Koop diverse computer-apparatuur : 2 computerkasten, 3 monitoren en een TV	€ 30	Loc.13
1062	Koop diverse zendapparatuur, etc.	€ 25	Loc.13
1063	Doos divers kleingoed	€ 16	Loc.13
1064	Doos divers kleingoed	€ 16	Loc.13
1065	LG computer met toebehoren	€ 30	Loc.13
1066	Doos divers kleingoed	€ 16	Loc.13
1067	Grote koop met blikken	€ 25	Loc.13
1068	Doos divers	€ 8	Loc.13

Timed online veiling, sluit dinsdagavond 29 maart vanaf 19.00 uur.

Cat.	Omschrijving	Startbod	Locatie
1069	Doos divers	€ 6	Loc.13
1070	Doos divers	€ 6	Loc.13
1071	Doosje divers w.o. oude tegeltjes, spiegel in goudkleurige lijstje, pleet lepeltjes, oude kinderkleding, etc.	€ 16	Loc.13
1072	Koopje divers met bloemen gedecoreerd Wedgwood serviesdeel	€ 25	Loc.13
1073	Doos divers w.o. glas, aardewerk, porselein, etc.	€ 16	Loc.13
1074	Koop divers gereedschap	€ 25	Loc.13
1075	Doos diverse bloemstekers	€ 16	Loc.13
1076	Doos divers bestaande uit 6 reddingsvesten	€ 25	Loc.13
1077	14 Kt. geelgouden hele alliance ring met briljant geslepen diamant 1.95 ct - G/H - VS/SI - rm 17.75 (56)	€ 2.000	Loc.1a
1078	18 Kt. roségouden hele alliance bezet met briljant geslepen diamant tot. 1.80ct - F/G - VS/SI - rm 17.25(54)	€ 1.900	Loc.1a
1079	14 Kt. geelgouden ring bezet met briljant geslepen diamant tot. 0,50ct - F/G - VS/SI - rm 18 (57)	€ 450	Loc.1a
1080	14 Kt. bicolor gouden ring bezet met briljant geslepen diamant tot. 0,50ct - F/G - VS/SI - rm 19 (60)	€ 450	Loc.1a
1081	14 Kt. bicolor gouden collier bezet met briljant geslepen diamanten tot. 1.00ct - G/H - VS/SI - L.42 cm.	€ 1.800	Loc.1a
1082	14 Kt. geelgouden collier met hanger bezet met saffier tot. 0,20ct en briljant geslepen diamant tot. 0,10ct - F/G - VS/SI - L.44 cm.	€ 180	Loc.1a
1083	14 Kt. geelgouden collier met hanger bezet met briljant geslepen diamant tot. 0,29ct - J/K, F/G - SI, VS/SI - L.45 cm.	€ 280	Loc.1a
1084	14 Kt. roségouden collier met een entourage hanger bezet met saffier tot. 0,30ct en briljant geslepen diamant tot. 0,10ct - F/G - VS/SI - L.45 cm.	€ 180	Loc.1a
1085	18 Kt. bicolor gouden ring bezet briljant en single cut geslepen diamant tot. 0,50ct - F/G - VS/ SI - rm 18.25 (57)	€ 800	Loc.1a
1086	18 Kt. bicolor gouden ring bezet met single cut geslepen diamant tot. 0,50ct - F/G - SI - rm 17,75(56)	€ 650	Loc.1a
1087	14 Kt. geelgouden ring met een zilveren zetten bezet met diverse roos cut geslepen diamanten tot. 2,00ct - F/G - SI - rm 19(60)	€ 1.800	Loc.1a
1088	14 Kt. gouden met 1e gehalte zilveren entourage ring bezet met roos cut geslepen diamanten tot. 1.00ct - rm 18.5 (58)	€ 800	Loc.1a
1089	18 Kt. geelgouden oorhangers bezet met briljant geslepen diamant tot. 2,00ct - F/G - VS/SI	€ 1.200	Loc.1a
1090	18 Kt. bicolor gouden entourage oorhangers bezet met saffier en briljant geslepen diamant 0,50 ct - F/G - VS/SI	€ 600	Loc.1a
1091	14 Kt. geelgouden oorhangers bezet met briljant geslepen diamant tot. 0,25ct - F/G - VS/SI	€ 550	Loc.1a
1092	CARL Bucherer, 18 Kt. geelgouden oorhangers bezet met robijn tot 1.00ct en briljant geslepen diamanten tot. 1.50ct - F/G - VS/SI	€ 1.400	Loc.1a
1093	Doos divers	€ 8	Loc.13
1094	Koop divers koperwerk	€ 16	Loc.13
1095	2 Notenhouten Zaanse klokken	€ 25	Loc.13
1096	Doos diverse schemerlampen	€ 25	Loc.13
1097	Koop divers keukenapparatuur en toebehoren	€ 25	Loc.13
1098	Philips cd-speler met cd-wisselaar (voor 3)	€ 16	Loc.13
1099	Doos diverse kristallen vazen, etc.	€ 8	Loc.13
1100	Yamaha stereoset	€ 25	Loc.13
1101	Koopje divers handgeknoopt kleedjes	€ 16	Loc.13
1102	Doos diverse handgeknoopte kleden (3 stuks)	€ 25	Loc.13
1103	Doos diverse handgeknoopte kleden (5 stuks)	€ 25	Loc.13
1104	Koperen 3-lichts biljartlamp met wit glazen kappen	€ 45	Loc.13
1105	Altrex aluminium trap	€ 25	Loc.13
1106	Aluminium 3-delige ladder	€ 30	Loc.13
1107	Oude eikenhouten jaren 50 vintage Scandinavische design tafel met twee laden (verkorte poten), h.75 x L.129 x b.74 cm.	€ 25	Loc.5

Timed online veiling, sluit dinsdagavond 29 maart vanaf 19.00 uur.

Cat.	Omschrijving	Startbod	Locatie
1108	Nico Rolle, 1929-1976, Map met 7 politieke inkttekeningen, Jaren '60-'70 (diverse afmetingen)	€ 130	Loc.5
1109	Handgeknoopt Sarouck vloerkleed, India, Mirzapur Benares, 311 x 245 cm, (inclusief originele aankoopfactuur en certificaat)	€ 450	Loc.5
1110	Map met diverse tekeningen, aqua's, prenten, etc.	€ 40	Loc.5
1111	Notenhouten salontafel, h.56 x b.126 x d.70 cm	€ 30	Loc.5
1112	Handgeknoopt kleed met florale decoraties, 340 x 260 cm.	€ 240	Loc.5
1113	Koopje divers kleingoed bestaande uit: een koperen Chanoeka, een Indiase tempelleeuw, Balinees houtsnijwerk en een presenteerblad	€ 40	Loc.5
1114	Vintage 70-er jaren theetafel met chroom afgewerkt, 60 x 75 cm.	€ 30	Loc.5
1115	Zwart gelakt 4-delig kamerscherm, h.213 x 140 cm.	€ 35	Loc.5
1116	Viool in opbergkoffer	€ 25	Loc.5
1117	Koopje van 6 diverse oude wandelstokken en een paraplu	€ 25	Loc.5
1118	Grote verchroomde bloempot, h.80 cm	€ 40	Loc.5
1119	Antieke kolenkit met zinken binnenbak	€ 25	Loc.5
1120	4 Tinnen borden, diam.22 cm.	€ 70	Loc.5
1121	Mahoniehouten ovale en opklapbare salontafel, h.72 x b.120 x d.85 cm	€ 25	Loc.5
1122	Set van 4 mahoniehouten Biedermeier eetkamerstoelen, rustend op cabriole poten en met rood velours bekleed, 19e eeuw	€ 10	Loc.5
1123	Met wortelnotenhouten gedecoreerde likeurkelder met inhoud, (defecten)h. 30 x b. 30 x d. 30 cm.	€ 85	Loc.5
1124	Oude eikenhouten bijzettafel, h.73 x b.110 x d.60 cm.	€ 25	Loc.5
1125	Handgeknoopt kleed, 160 x 100 cm.	€ 25	Loc.5
1126	Koop van 3 aardewerken borden w.o. Delfts	€ 30	Loc.5
1127	Glazen tafellampje met gevoerd stoffen kapje, h.38 cm	€ 120	Loc.5
1128	Chroom met zwart leder beklede verstelbare bureaufauteuil	€ 60	Loc.5
1129	Kersenhouten vitrinekast, h.110 x b.68 x d.20 cm.	€ 25	Loc.5
1130	Zwart beglaasde 2-deurs vitrinekast, h.175 x b.70 x d.35 cm.	€ 45	Loc.5
1131	Zwart beglaasde 2-deurs vitrinekast, h.175 x b.70 x d.35 cm.	€ 45	Loc.5
1132	Koop van 13 verpakte modelauto's	€ 30	Loc.5
1133	Koop van 21 modelmotoren (3 planken)	€ 40	Loc.5
1134	Koop diverse modelauto's (4 planken)	€ 25	Loc.5
1135	Koopje diverse modelauto's m.b.t. kuifje (2 planken)	€ 45	Loc.5
1136	Koopje diverse modelauto's (4 planken)	€ 30	Loc.5
1137	Koopje diverse modelauto's (2 planken)	€ 25	Loc.5
1138	Koop diverse modelauto's, etc. (2 planken)	€ 25	Loc.5
1139	Koop diverse modelauto's w.o. veel vrachtauto's (4 planken)	€ 40	Loc.5
1140	Koop diverse modelauto's, brandweerauto's (2 planken)	€ 40	Loc.5
1141	Eikenhouten bordenrek met tinnen borden	€ 60	Loc.5
1142	Koopje diverse handgeknoopte kleden	€ 25	Loc.5
1143	Aardewerken schemerlampvoet, h.60 cm	€ 16	Loc.5
1144	Modern blank houten bijzettafel op metalen voet, h.45 x diam.45 cm.	€ 25	Loc.5
1145	Twee met ruitstof beklede armfauteuils met bijpassende voetenbanken, h.90 x b.83 x d.120 cm.	€ 150	Loc.5
1146	Oosterse jas van kamelenhaar	€ 25	Loc.5
1147	Spiegel in opengewerkte houten lijst, 56 x 39 cm.	€ 25	Loc.5
1148	Eikenhouten reguleurklok	€ 40	Loc.5
1149	Oud eikenhouten hangvitrinekast	€ 45	Loc.5
1150	Eikenhouten 4-laden commode, h.70 x b.65 x d.35 cm.	€ 25	Loc.5
1151	Bureaulampje met glazen kap, h.32 cm	€ 90	Loc.5
1152	Stel geslepen Boheems kristallen karaffen, h.31 cm	€ 20	Loc.5
1153	Chinese scroll met afbeelding van man met stier	€ 25	Loc.5
1154	Map met diverse antieke gravures	€ 30	Loc.5

Timed online veiling, sluit dinsdagavond 29 maart vanaf 19.00 uur.

Cat.	Omschrijving	Startbod	Locatie
1155	Map met diverse prenten, Den Bosch en Groningen	€ 20	Loc.5
1156	Map met diverse botanische prenten	€ 20	Loc.5
1157	Art Deco tafellamp met gesatineerd glazen kap, h.20 cm	€ 130	Loc.5
1158	Donkerbruine dames bontjas	€ 60	Loc.5
1159	Vintage Nerts bontjas	€ 30	Loc.5
1160	Vintage dames bontmantel	€ 25	Loc.5
1161	BWG gele ring bezet met briljant geslepen diamanten tot. 0.10ct - F/G - VS/SI - rm 17(53)	€ 140	Loc.1a
1162	14 Kt. bicolor gouden ring bezet met briljant geslepen diamant tot. 0,30ct - F/G VS/SI - rm 17,25 (54)	€ 380	Loc.1a
1163	14 Kt. geelgouden slag ring bezet met briljant geslepen diamanten tot. 0,50ct - G/H - VS/SI - rm 17 (53)	€ 500	Loc.1a
1164	14 Kt. geelgouden rijring bezet met briljant geslepen diamant tot. 0,42ct - G/H - VS/SI - rm 16,5(52)	€ 500	Loc.1a
1165	18 Kt. geelgouden collier met hanger bezet met turquoise en div soorten slijpvormen diamant tot. 1.50ct - G/H - VS/SI - L.50 cm.	€ 1.300	Loc.1a
1166	14 Kt. geelgouden collier met hanger bezet met smaragd 0,71 ct en briljant geslepen diamant tot. 0,16ct - F/G - VS/SI - L.45 cm.	€ 380	Loc.1a
1167	14 Kt. geelgouden collier met entourage hanger bezet met smaragd tot. 0.70ct en aan entourage briljant geslepen diamant tot. 0.12ct - F/G - VS/SI - L.45 cm.	€ 380	Loc.1a
1168	18 Kt. geelgouden collier met een hanger bezet met chrysopaas - 42 cm lang	€ 600	Loc.1a
1169	18 Kt. geelgouden oorclips bezet met parel en briljant geslepen diamant 3.00 ct - F/G - VS/SI	€ 2.400	Loc.1a
1170	18 Kt. geelgouden oorclips bezet met robijn en briljant geslepen diamant totaal circa 0,02ct - F/G - VS/SI	€ 400	Loc.1a
1171	18 Kt. bicolor gouden oorclips bezet met granaat en briljant geslepen diamant 0.06ct - F/G - VS/SI - afm. 1.9 cm x 1.7 cm	€ 450	Loc.1a
1172	14 Kt. geelgouden boordknopen bezet met steen parels, 1.6 x 1.7 cm.	€ 400	Loc.1a
1173	14 Kt. gouden ring bezet met parels en saffier - ringmaat 17(53)	€ 400	Loc.1a
1174	14 Kt. geelgouden ring bezet met briljant geslepen diamant tot. 1,35ct - F/G - P1, VS/SI - rm 17,25 (54)	€ 1.200	Loc.1a
1175	14 Kt. geelgouden entourage ring bezet met briljant geslepen diamanten tot. 1.10ct - G/H - VS/SI - rm 17 (53)	€ 950	Loc.1a
1176	18 Kt. bicolor gouden ring bezet met briljant geslepen diamant tot. 1.00ct - F/G - VS/SI - rm 16 (50)	€ 1.000	Loc.1a
1177	Stel kleurenprenten met voorstelling van een stadsgezicht en landschap, 43 x 31 cm.	€ 20	Loc.5
1178	Friese staartklok in eikenhouten kast	€ 50	Loc.5
1179	Notenhouten 3-laden commode, h.70 x b.80 x d.40 cm.	€ 25	Loc.5
1180	Grenenhouten buffetkast met vitrine opstand, h.200 x b.107 x d.60 cm	€ 45	Loc.5
1181	Koop divers Wedgwood porselein en diverse porseleinen kop schotels o.a. Royal Albert	€ 30	Loc.5
1182	Design wijnrek, model Eichholz voor 27 flessen	€ 70	Loc.5
1183	Oude staande schemerlamp met beige kap	€ 16	Loc.5
1184	Goudkleurige ornament lijst, 65 x 46 cm.	€ 30	Loc.5
1185	Kapitale goudkleurige ornament lijst, 50 x 40 cm.	€ 40	Loc.5
1186	Oude goudkleurige ornamentlijst, 30 x 40 cm.	€ 20	Loc.5
1187	Atelierlijst, 30 x 40 cm.	€ 20	Loc.5
1188	Schilderijlijst, model Smorenberg, 30 x 34 cm.	€ 50	Loc.5
1189	Grote eikenhouten Mechelse spiegellijst, h.183 x b.98 cm. (spiegel ontbreekt)	€ 40	Loc.5
1190	Antieke lijst met houtsnijwerk, 73 x 56 cm.	€ 40	Loc.5
1191	Oude goudkleurige ornamentlijst, 55 x 30 cm.	€ 30	Loc.5
1192	Grote goudkleurige spiegellijst met gefacetteerde spiegel, 98 x 70 cm.	€ 45	Loc.5
1193	Blank houten 2-deurs linnenkast, h.190 x b.80 x d.42 cm.	€ 30	Loc.5
1194	Blank houten 2-deurs linnenkast, h.190 x b.80 x d.56 cm.	€ 30	Loc.5
1195	Henk Poeder, IJsvogel, olieverf op paneel, 19 x 20 cm	€ 55	Loc.5
1196	Henk Poeder, 3 Veertjes, olieverf op board, 10 x 15 cm	€ 30	Loc.5

Timed online veiling, sluit dinsdagavond 29 maart vanaf 19.00 uur.

Cat.	Omschrijving	Startbod	Locatie
1197	Henk Poeder, Pimpelmeesje, olieverf op board, 15 x 10 cm	€ 30	Loc.5
1198	Henk Poeder, Muisjes aan het strand, olieverf op paneel, 12 x 14 cm	€ 30	Loc.5
1199	VIntage 60-erjaren wandkast met deurtje en 3 laden, h.73 x b.106 x d.42 cm.	€ 25	Loc.5
1200	Met diverse marmersoorten in 5 ringen van 32 vlakken ingelegde marmeren ronde tuin/tafel, rustend op een ijzeren onderstel, diameter 152 cm.	€ 2.000	Loc.6
1201	Koopje ruitwaaiergeslepen kristal	€ 25	Loc.5
1202	Vintage 60-erjaren 4-laden kastje, h.73 x b.66 x d.40 cm.	€ 25	Loc.5
1203	Koperen wandlantaarn	€ 25	Loc.5
1204	Vintage teakhouten salontafel, h.45 x L.120 x b.51 cm.	€ 30	Loc.5
1205	Koop diverse beelden, etc.	€ 25	Loc.5
1206	Aluminium vogeldrinkbak, h.65 cm.	€ 100	Loc.5
1207	Bronzen muurplaque met afbeelding van zeemeermin, h.50 x b.96 x d.5,5 cm.	€ 200	Loc.5
1208	Metalen wanddecoratie i.v.v. een kooi met spiegel achterwand van een papegaai, h.73 x b.52 cm.	€ 30	Loc.5
1209	Met crèmekleurige stof beklede 2-zits bankstel, h.90 x b.175 x d.90 cm.	€ 120	Loc.5
1210	Machinaal vloerkleed, 296 x 200 cm	€ 25	Loc.5
1211	Machinaal vloerkleed, 307 x 202 cm	€ 25	Loc.5
1212	Mahoniehouten schildersezels, h.200 cm	€ 40	Loc.5
1213	Rijkbewerkte eikenhouten kist	€ 25	Loc.5
1214	Set van 6 geslepen Boheems kristallen longdrink glazen	€ 40	Loc.5
1215	Koop divers aardewerk, etc.	€ 25	Loc.5
1216	20 Jugendstil-stijl wandtegels met waterlelies, 15 x 15 cm.	€ 80	Loc.5
1217	Koop van 10 diverse schilderijen meest gesign. Noltee	€ 50	Loc.5
1218	Gitaar	€ 25	Loc.5
1219	Gefacetteerde kristallen kaptafelset in mahoniehouten opbergdoos	€ 60	Loc.5
1220	Koop divers pleet	€ 45	Loc.5
1221	In diverse kleuren uitgevoerde hoogglans afgelakte Chinese vakkenkast, h.230 x b.157 x d.40 cm.	€ 800	Loc.5
1222	Mahoniehouten naaitafel, h.77 x b.49 x d.41 cm.	€ 25	Loc.5
1223	Art Deco vaas, h.15 cm	€ 140	Loc.5
1224	Antraciet en met rode stippen gedecoreerde glazen hanglamp	€ 30	Loc.5
1225	Glazen hanglamp met zilverkleurige monturen	€ 30	Loc.5
1226	Met bloemen gedecoreerde en beschilderde 3-lichts hanglamp	€ 30	Loc.5
1227	Glazen hanglamp met zilverkleurige monturen	€ 30	Loc.5
1228	Glazen ganglamp met zilverkleurige monturen	€ 30	Loc.5
1229	Glazen hanglamp met zilverkleurige monturen	€ 30	Loc.5
1230	Glazen hanglamp met mozaïek en zilverkleurige monturen	€ 30	Loc.5
1231	Originele papieren vintage 60-erjaren Pepsi Cola lamp	€ 75	Loc.5
1232	Koperen 6-lichts balkroon	€ 40	Loc.5
1233	Glazen ganglamp met goudkleurige monturen	€ 30	Loc.5
1234	Oud schoenenpoetsbankje	€ 25	Loc.5
1235	Glazen ganglamp met goudkleurige monturen	€ 30	Loc.5
1236	Glazen hanglamp met zilverkleurige monturen	€ 30	Loc.5
1237	Glazen hanglamp met goudkleurige monturen	€ 30	Loc.5
1238	Glazen hanglamp met mozaïek en zilverkleurige monturen	€ 30	Loc.5
1239	Glazen hanglamp met mozaïek en bronskleurige monturen	€ 30	Loc.5
1240	4-Lichts hangkroontje met glazen pegels	€ 20	Loc.5
1241	Glazen hanglamp met zilverkleurige monturen	€ 30	Loc.5
1242	Glazen hanglamp met zilverkleurige monturen	€ 30	Loc.5
1243	Glazen hanglamp met zilverkleurige monturen	€ 30	Loc.5
1244	Oude koperen Godslamp	€ 30	Loc.5

Timed online veiling, sluit dinsdagavond 29 maart vanaf 19.00 uur.

Cat.	Omschrijving	Startbod	Locatie
1245	14 Kt. bicolor gouden ring bezet met briljant geslepen diamant tot. 0,10ct - F/G - SI - rm 17,25(54)	€ 200	Loc.1a
1246	14 Kt. bicolor gouden ring bezet met briljant geslepen diamant tot. 0,05ct - F/G - VS/SI - rm 16,75(52)	€ 220	Loc.1a
1247	14 Kt. geelgouden solitair ring bezet met briljant geslepen diamant tot. 0,50ct - K/L - VS/SI - rm 17,75(56)	€ 800	Loc.1a
1248	14 Kt. geelgouden ring bezet met briljant geslepen diamant 0,06 ct - F/G - VS/SI - rm 17,5 (55)	€ 280	Loc.1a
1249	14 Kt. roségouden collier met hanger bezet met parel en briljant geslepen diamant tot. 0,10ct - N/O - SI - L.45 cm.	€ 200	Loc.1a
1250	14 Kt. roségouden collier met hanger bezet met parel en diamant 0.22ct G/H - VS/SI	€ 340	Loc.1a
1251	14 Kt. roségouden collier met een roségouden met zilveren hanger bezet met Bolsjewiek en roos diamanten tot. 1.20ct - L.50 cm.	€ 800	Loc.1a
1252	14 Kt. roségouden collier met hanger bezet met robijn tot. 0,35ct en briljant geslepen diamant 0,10 ct - F/G - VS/SI - L.45 cm.	€ 200	Loc.1a
1253	18 Kt. geelgouden entourage ring bezet met topaas 1,54 ct en aan entourage briljant geslepen diamant tot. 0,32ct - F/G - VS/SI - rm 17,5(55)	€ 400	Loc.1a
1254	18 Kt. roségouden ring bezet met centraal een saffier tot. 0,80ct en 2 zijstenen met briljant geslepen diamant tot. 0,14ct - I/J - VS/SI - rm 17,5(55)	€ 320	Loc.1a
1255	18 Kt. bicolor gouden entourage ring met robijn 1.10 ct en briljant geslepen diamanten 0.28 ct - F/G - VS/SI - rm 17.5 (55)	€ 500	Loc.1a
1256	18 Kt. geelgouden entourage ring bezet met centraal een smaragd tot. 1.07ct en aan entourage briljant geslepen diamant tot. 0.26ct - F/G - VS/SI - rm 17.5(55)	€ 600	Loc.1a
1257	18 Kt. geelgouden oorhangers bezet met saffier tot. 1,70ct en briljant geslepen diamanten tot. 0,60ct - F/G - VS/SI	€ 950	Loc.1a
1258	14 Kt. bicolor gouden oorknoppen bezet met briljant geslepen diamant tot. 0.10ct - F/G - VS/SI	€ 190	Loc.1a
1259	Paar 14 kt. gouden oorbellen bezet met blauwe steen, 4,05 gram	€ 140	Loc.1a
1260	18 Kt. roségouden solitair oorknoppen bezet met briljant geslepen diamant tot. 0,18ct - G/H - VS/SI	€ 220	Loc.1a
1261	Originele blikken Empire hangolielamp	€ 160	Loc.5
1262	Koop divers aardewerk	€ 16	Loc.5
1263	Stradivari, ingelegde accordeon met parelmoeren toetsen	€ 160	Loc.5
1264	Oude koperen olielamp	€ 25	Loc.5
1265	4 Italiaanse chroom buisframe stoelen met bruin leder bekleed (1 armleuning en dop ontbreken)	€ 40	Loc.5
1266	Antiek blankhouten tafelblad met metalen design onderstel, h.80 x L.196 x d.82 cm.	€ 1.000	Loc.5
1267	Grenenhouten stationsbank, h.94 x l.206 x d.36 cm.	€ 45	Loc.5
1268	Metalen tuintafel, h.70 cm.	€ 75	Loc.5
1269	Oud Hollands keukenrek met porseleinen bakjes	€ 25	Loc.5
1270	Cyril Mendjisky, Paris 1968, IJzeren sculptuur naakte liggende dame, 21,5 x 40 cm. inclusief sokkel, gesigneerd en genummerd (sculptuur is wellicht gemaakt ter gelegenheid van de beursgang Nina Brinkman in 2000)	€ 140	Loc.5
1271	Eikenhouten hangoortafel, h.76 x b.90 x d.50 of 130 cm.	€ 60	Loc.5
1272	Groen gelakt gietijzeren plantentafel, h. 60 cm.	€ 60	Loc.5
1273	Okergeel gestoffeerde verstelbare senioren draaifauteuil	€ 200	Loc.5
1274	Okergeel gestoffeerde verstelbare senioren draaifauteuil	€ 200	Loc.5
1275	Antieke notenhouten ronde uitschuiftafel rustend op cabriole poten met tussenblad, h.80 x diam.110 of 168 cm. en met 6 bijpassende stoelen	€ 45	Loc.5
1276	Van Ieperen, Koopje van 10 diverse kunstwerken	€ 25	Loc.5
1277	Ond.gesign., 4 diverse aquarellen m.b.t. Indianen, 30 x 22 cm.	€ 25	Loc.5
1278	Set van geslepen glazen voorraadpot en bijpassende waterkan	€ 20	Loc.5
1279	Oude met leder bekleed en koper afgewerkt kamelen zadel	€ 45	Loc.5
1280	Eikenhouten nachtkast, h.80 x b.40 x d.40 cm.	€ 30	Loc.5
1281	Notenhouten nachtkast afgedekt door een marmeren blad, h.82 x b.40 x d.40 cm.	€ 30	Loc.5
1282	Art Deco tafellampje met glazen kapje, h.36 cm	€ 110	Loc.5
1283	Oude eikenhouten salontafel met leeuwenkoppen afgewerkt, h. 50 x b. 117 x d. 85 cm.	€ 30	Loc.5

Timed online veiling, sluit dinsdagavond 29 maart vanaf 19.00 uur.

Cat.	Omschrijving	Startbod	Locatie
1284	Koop diverse houten Afrikaanse beelden	€ 25	Loc.5
1285	Art Deco tafellampje op marmeren voetje met melkglazen kapje, h.27 cm	€ 100	Loc.5
1286	Eikenhouten kast met jaloezie-deur en 4 laden (achterkant ontbreekt), h.128 x b.80 x d.50 cm.	€ 30	Loc.5
1287	I. Nyoman Cokot, 1886-1971, houten sculptuur van demonen, Bali, 90,5 cm.	€ 110	Loc.5
1288	Meerkleurig glazen sculptuur van een abstract gezicht, h. 46 cm.	€ 35	Loc.5
1289	3 Diverse prenten m.b.t. schepen	€ 30	Loc.5
1290	Art Deco tafellamp op rijk bewerkt verzilverd bronzen voet met verzilverd bronzen harlekijn op satiné glazen bol, h.44 cm	€ 550	Loc.5
1291	Eikenhouten 4-lade commode, h.71 x b.63 x d.34 cm	€ 20	Loc.5
1292	J.W. Büchner, Landschap met sloot, olieverf op doek, 20 x 25,5 cm.	€ 35	Loc.5
1293	Frits Hubeek, Stilleven, gedateerd '38 (1938), olieverf op doek, 32 x 44 cm	€ 75	Loc.5
1294	Hendrik Cornelis Kranenburg jr., Amsterdam 1917-1997 Bergen op Zoom, Stadsgezicht, l.o. design., 24 x 30 cm.	€ 50	Loc.5
1295	Koop van 3 wanddecoraties	€ 25	Loc.5
1296	3 Kleurenlitho's van verschillende druifsoorten, 38 x 46 cm.	€ 30	Loc.5
1297	Dirk Verstraten, Rotterdam 1892-1946 Hilversum, Boerderij bij Rotterdam voor het onweer, olieverf op board, 45 x 30 cm.	€ 45	Loc.5
1298	2x Beren portretjes voor kinderkamer in aluminium lijst, 38/48 cm.	€ 35	Loc.5
1299	Smeedijzeren kikker als deurstopper, h.10 x L.18 x b.16 cm.	€ 20	Loc.5
1300	Smeedijzeren kikker als deurstopper, h.10 x L.18 x b.16 cm.	€ 20	Loc.5
1301	Oude eikenhouten 2-deurs kast rustend op bolpoten, h.150 x b.90 x d.44 cm	€ 20	Loc.5
1302	Antieke koperen comtoise klok	€ 60	Loc.5
1303	Antieke spiegel in goud/zwart/bruine lijst, 100 x 70 cm.	€ 45	Loc.5
1304	Oude comtoise klok	€ 45	Loc.5
1305	Handgeknoopt Perzisch kleed, 260 x 183 cm	€ 75	Loc.5
1306	Oude notenhouten reguleurklok	€ 30	Loc.5
1307	Grote eikenhouten boeken/vitrinekast, h.200 x b.420 x d.60 cm.	€ 75	Loc.5
1308	12 Blikken modelauto's, Fiat	€ 75	Loc.5
1309	Verzilverd Art Deco tafellamp met glasaccenten en melkglazen bolletjes, h.29 cm.	€ 160	Loc.5
1310	Koopje divers Aziatica	€ 30	Loc.5
1311	14 Modelauto's, Fiat	€ 30	Loc.5
1312	107 Diverse modelauto's, Fiat w.o. schaal 1:87	€ 45	Loc.5
1313	Zilveren sigarenbeker en koopje divers Fries draadglas w.o. theebus, etc.	€ 30	Loc.5
1314	Koopje van 5 diverse pijpen, etc.	€ 200	Loc.5
1315	Bronzen sculptuur boek met schrijfhand en divers kleingoed	€ 16	Loc.5
1316	Grote koop dvd's	€ 25	Loc.5
1317	Koop cd's	€ 8	Loc.5
1318	Grote koop dvd's	€ 25	Loc.5
1319	Koop van een kandelaar en twee vazen	€ 25	Loc.5
1320	Koop diverse boeken en diverse dvd's	€ 16	Loc.5
1321	koop divers kleingoed	€ 25	Loc.5
1322	Aardewerken Phrenology (medici) buste, h. 26 cm.	€ 25	Loc.5
1323	Verstelbare bureaufauteuil	€ 25	Loc.5
1324	Koop dvd's	€ 8	Loc.5
1325	Koop diverse kunstboeken	€ 30	Loc.5
1326	Koop diverse boeken	€ 16	Loc.5
1327	Grote koop cd's	€ 40	Loc.5
1328	Houten en bewerkt beeld, lange plank met tekst	€ 50	Loc.5
1329	14 Kt. bicolor gouden ring bezet met centraal een briljant geslepen diamant tot. 1,10ct - K/ L - pique 1 - en aan entourage Bolsjewiek geslepen diamanten tot. 0,60ct - J/K - VS/SI - rm 18,25(57)	€ 1.800	Loc.1a

Timed online veiling, sluit dinsdagavond 29 maart vanaf 19.00 uur.

Cat.	Omschrijving	Startbod	Locatie
1330	18 Kt. bicolor gouden ring bezet met een parel en briljant geslepen diamant tot. 0,30ct - F/G - VS/SI - rm 17,25(54)	€ 700	Loc.1a
1331	18 Kt. bicolor gouden ring bezet met saffier en prinses en taper geslepen diamanten tot. 1,00ct - G/H - VS/SI - rm 17(53)	€ 1.200	Loc.1a
1332	18 Kt. geelgouden ring bezet met smaragd tot. 0,40ct en briljant geslepen diamanten tot. 0,30ct - F - VS - rm 19 (59)	€ 500	Loc.1a
1333	14 Kt. geelgouden collier met een hanger bezet met briljant geslepen diamant tot. 0,11ct - F/G - VS/SI - 45cm lang	€ 260	Loc.1a
1334	14 Kt. geelgouden collier met hanger bezet met saffier en briljant geslepen diamant tot. 0.02ct - F/G - VS/SI - L.45 cm.	€ 170	Loc.1a
1335	14 Kt. geelgouden collier met hanger bezet met saffier tot. 0,70ct en briljant geslepen diamant 0,30 ct - F/G - VS/SI - 45 cm	€ 475	Loc.1a
1336	18 Kt. bicolour gouden collier bezet met briljant geslepen diamant tot. 0,90ct - F/G - VS/SI - L.37 cm.	€ 1.300	Loc.1a
1337	14 Kt. bicolor gouden ring bezet met briljant geslepen diamant tot. 0,30ct - G/H - VS/SI - rm 17,25(54)	€ 425	Loc.1a
1338	Gouden Art Deco ring bezet met diamant	€ 400	Loc.1a
1339	18 Kt. gouden ring bezet met diamant	€ 400	Loc.1a
1340	14 Kt. gouden ring bezet met diamant	€ 240	Loc.1a
1341	14 Kt. bicolor gouden ring bezet met briljant geslepen diamant tot. 0,30ct - F/G - VS/SI - rm 18(56)	€ 450	Loc.1a
1342	18 Kt. bicolor gouden ring bezet met briljant geslepen diamant tot. 0.90ct - G/H - VS/SI - rm 17.25 (54)	€ 850	Loc.1a
1343	14 Kt. bicolor gouden entourage ring bezet met single cut geslepen diamant tot. 0,50ct - G/H - SI/pique - rm 17(53)	€ 300	Loc.1a
1344	14 Kt. bicolor gouden entourage ring bezet met centraal saffier tot. 1,05ct en briljant geslepen diamant tot. 0,70ct - F/G - VS/SI - ringmaat 17 (53)	€ 650	Loc.1a
1345	Tinnen schaalte en 2 kannetjes	€ 60	Loc.5
1346	Metalen deurklopper, h.34 x b.18 cm.	€ 30	Loc.5
1347	Koopje divers porselein en fruitbestek met parelmoer heften	€ 30	Loc.5
1348	Koopje divers kristal w.o. met zilver	€ 25	Loc.5
1349	Wijnkaraf met zes bijpassende glazen	€ 25	Loc.5
1350	Oude notenhouten reguleurklok	€ 25	Loc.5
1351	Smeedijzeren wijnrek Riviera Maison voor 24 flessen	€ 90	Loc.5
1352	Art deco stijl gipsen beeld van een olifant, Dolly, h. 30 cm.	€ 120	Loc.5
1353	Oude goudkleurige lijst, 50 x 40 cm.	€ 30	Loc.5
1354	Goudkleurige Schleiper lijst, 61 x 51 cm.	€ 20	Loc.5
1355	Schilderijlijst, 85 x 84 cm. (binnenmaat 70 x 70 cm.)	€ 16	Loc.5
1356	CD-Wisselaar	€ 8	Loc.5
1357	Oud eikenhouten bordenrek, h.56 x b.97 x d.9 cm.	€ 16	Loc.5
1358	Crèmekleurig aardewerk Art Deco stijl sculptuur van een gazelle, h. 34 cm.	€ 120	Loc.5
1359	Eikenhouten 1-deurs hangvitrinekast, h.64 x b.74 x d.25 cm	€ 25	Loc.5
1360	Koop van 4 diverse handgeknoopte kleedjes	€ 40	Loc.5
1361	Koopje divers kleingood w.o. aardewerk, houtsnijwerk, etc.	€ 16	Loc.4
1362	Moderne vitrinekast met 6 laden, h.200 x b.48 x d.48 cm.	€ 25	Loc.4
1363	Messing verstelbare staande schemerlamp	€ 25	Loc.4
1364	Oude notenhouten reguleurklok	€ 45	Loc.4
1365	Antieke rijkbewerkte eikenhouten kist, gedateerd 1783, h.72 x b.128 x d.57 cm.	€ 120	Loc.4
1366	Oude wortelnotenhouten 1-deurs hangvitrinekast, h.93 x b.100 x d.20 cm	€ 60	Loc.4
1367	Grote koop pleet bestek	€ 30	Loc.4
1368	Messing halogeen staande lamp	€ 16	Loc.4
1369	Grote houten industriële 2-deurs kast met metalen beslag, h.213 x b.120 x d.45 cm.	€ 600	Loc.4
1370	Onb. meester, aquarel, stel portretten van vissers, 34 x 25 cm.	€ 45	Loc.4
1371	Koopje van 3 diverse prenten, Blaricum	€ 50	Loc.4

Timed online veiling, sluit dinsdagavond 29 maart vanaf 19.00 uur.

Cat.	Omschrijving	Startbod	Locatie
1372	Chinese School, 2 Afbeeldingen van beelden, olieverf op papier, 60 x 61 cm.	€ 50	Loc.4
1373	2 Deels ingekleurde prenten achter glas, Henri Lesur en Alonzo Perez, 59 x 44 cm.	€ 30	Loc.4
1374	Engelse prent met afbeelding van beertjes, 52 x 85 cm.	€ 35	Loc.4
1375	Antieke notenhouten Duitse 2-deurs linnenkast met geslepen spiegels, h. 230 x b. 135 x d. 45 cm.	€ 100	Loc.4
1376	Antieke eikenhouten roltopbureau, Holland ca.1930, h.115 x b.123 x d.78 cm.	€ 75	Loc.4
1377	Bronzen sculptuur van Vrouwe Justitia, h. 40 cm.	€ 35	Loc.4
1378	Koopje van 3 diverse prenten, met betrekking tot Laren NH	€ 50	Loc.4
1379	2 Engelse jachtprenten, 53 x 42 cm.	€ 25	Loc.4
1380	2 Engelse jachtprenten, 53 x 41 cm.	€ 25	Loc.4
1381	Art Deco tafellamp op rijk bewerkt smeedijzeren voet met gesatineerd glazen kap in reliëfdecor, h. 49 cm.	€ 180	Loc.4
1382	C. Romane, Bloemstillevens, olieverf op ovaal doek, pendant, 80 x 63 cm.	€ 25	Loc.4
1383	Rijkbewerkte kamferkist, h.44 x b.90 x d.45 cm	€ 45	Loc.4
1384	Design wijnrek, model Eichholz voor 30 flessen	€ 60	Loc.4
1385	Met bloemen gedecoreerd porseleinen serviesdeel	€ 25	Loc.4
1386	Eikenhouten eetkamertafel met 4 bruin gestoffeerde stoelen op chroom voet	€ 75	Loc.4
1387	Set van 6 kristallen wijnglazen, h. 26 cm.	€ 35	Loc.4
1388	Betonnen wandspuiter, 34 x 36 cm.	€ 25	Loc.4
1389	2 Opengewerkte rijkbewerkte houten stoelen	€ 40	Loc.4
1390	Met bruin leder beklede 8-kantige bijzettafel, h.58 x b.48 x d.48 cm	€ 25	Loc.4
1391	Handgeknoopt vloerkleed, 185 x 145 cm	€ 25	Loc.4
1392	Koperen met kristallen 8-lichts kroonluchter	€ 60	Loc.4
1393	Keith Haring (Verenigde Staten 1958-1990), August 1st 1991, zeefdruk, 98 x 68 cm.	€ 40	Loc.4
1394	Notenhouten uitschuif wangentafel met 2 tussenbladen, h.78 x b.70 of b.120 of 226 cm.	€ 75	Loc.4
1395	Set van 6 notenhouten stoelen	€ 45	Loc.4
1396	6 Diverse Delftse borden, 18e eeuw, diam.23 cm. (randschilvers)	€ 180	Loc.4
1397	2 Houten met leder beklede vierkante schemerlamp voeten met crèmekleurige kappen, h.73 cm.	€ 20	Loc.4
1398	Handgeknoopt Perzisch kleed, 285 x 120 cm.	€ 25	Loc.4
1399	Houten kinderarmfauteuil, h.53 x b.35 x d.35 cm.	€ 40	Loc.4
1400	Oude notenhouten rijkbewerkte dekenkist op klauwpoten, h. 52 x b. 127 x d. 41 cm.	€ 60	Loc.4
1401	Antieke Duitse pijp met porseleinen pijpenkop	€ 25	Loc.4
1402	Houten kinderarmfauteuil, h.53 x b.35 x d.35 cm.	€ 40	Loc.4
1403	Franse kroonluchter, bronskleurig Met dimbare ledlampen en een extra reserve kapje	€ 120	Loc.4
1404	Verstelbare houten schilderij-ezel	€ 50	Loc.4
1405	Antiek wortelnotenhouten hang/oortafeltje met lade (restauraties), h.70 x L.53 x b.35 of 73 cm.	€ 45	Loc.4
1406	Oude aardglobe, h.45 cm.	€ 25	Loc.4
1407	Gepolychromeerd betonnen tuinbeeld van een man met hoed, h.87 cm.	€ 25	Loc.4
1408	Koop van 41 diverse modelauto's	€ 40	Loc.4
1409	Koop van 29 diverse modelauto's, schaal 1:43	€ 40	Loc.4
1410	Koop diverse modelauto's (14 auto's)	€ 30	Loc.4
1411	Koopje divers kleingoed, bestaande uit een wereldbol, fotolijstjes en een klok	€ 25	Loc.4
1412	Koop diverse dvd's	€ 25	Loc.4
1413	14 Kt. geelgouden ring bezet met 16 briljant geslepen diamanten, 0,20 ct., wit Si, 2,8 gram, maat 17,75	€ 140	Loc.1a
1414	Gouden ring bezet met saffier en diamant	€ 200	Loc.1a
1415	14 Kt. gouden ring bezet met diamant, 3,08 gram	€ 130	Loc.1a
1416	18 Kt. gouden ring bezet met diamant, 4,37 gram	€ 240	Loc.1a
1417	18 Kt. gouden ring bezet met diamant	€ 450	Loc.1a
1418	18 Kt. geelgouden hele alliance bezet met briljant geslepen diamant tot. 0.64ct - F/G - VS/SI - rm 18.5(58)	€ 700	Loc.1a

Timed online veiling, sluit dinsdagavond 29 maart vanaf 19.00 uur.

Cat.	Omschrijving	Startbod	Locatie
1419	18 Kt. roodgouden hele alliance ring bezet met briljant geslepen diamant 1.36ct. - F/G - VS/SI - rm 18,25 (57)	€ 1.000	Loc.1a
1420	18 Kt. geelgouden ring bezet met briljant geslepen diamanten tot. 1,00ct - F/G - VS/SI - rm 18 (57)	€ 1.000	Loc.1a
1421	14 Kt. roségouden collier met een solitair hanger bezet met briljant geslepen diamant tot. 0,09ct - F/G - SI - L.45 cm.	€ 190	Loc.1a
1422	14 Kt. rosegouden collier met hanger bezet met saffier 0,65 ct en briljant geslepen diamant tot. 0,04ct - F/G - VS/SI - L.45 cm.	€ 220	Loc.1a
1423	14 Kt. roségouden collier met hanger bezet met robijn tot. 0,52 ct en briljant geslepen diamant totaal circa 0,07 ct - F/G - VS/SI - L.45 cm.	€ 180	Loc.1a
1424	14 Kt. roségouden collier met hanger bezet met citrien en single cut geslepen diamant tot. 0,15ct - F/G - VS/SI - L.50 cm.	€ 220	Loc.1a
1425	18 Kt. gouden ring bezet met diamant	€ 320	Loc.1a
1426	14 Kt. gouden ring bezet met diamant	€ 200	Loc.1a
1427	14 Kt. geelgouden ring bezet met 13 briljant geslepen diamanten, 0,35 ct., kleur wit-kwaliteit Si, 6,1 gram, maat 16,75	€ 260	Loc.1a
1428	18 Kt. gouden ring bezet met diamant	€ 180	Loc.1a
1429	Koop diverse dvd's	€ 25	Loc.4
1430	"Kunst der wereld", 14 kunstboeken, complete editie	€ 40	Loc.4
1431	Koop diverse cd's	€ 25	Loc.4
1432	40 Diverse modelauto's, Fiat en Fiat boekjes	€ 60	Loc.4
1433	21 Modelauto's, Fiat 500	€ 45	Loc.4
1434	4 Diverse modelauto's, Fiat, schaal 1:18	€ 40	Loc.4
1435	Koop diverse boeken	€ 16	Loc.4
1436	Koop diverse aziatische kunstboeken en catalogi, etc.	€ 50	Loc.4
1437	Dion Loborro, Abstract, gemengde techniek op doek, 180 x 190 cm. (niet ingelijst)	€ 50	Loc.4
1438	Ronald Dupont, l.o. design. en gedateerd 2000, olieverf op doek, 99 x 99 cm	€ 400	Loc.4
1439	Joop van Bossum, Amsterdam 1922-2018 Soest, Connecition, gedateerd 1989, acryl op paneel, 100 x 100 cm.	€ 75	Loc.4
1440	Joop van Bossum, Amsterdam 1922-2018 Soest, Omloop, gedateerd 1986, acryl op paneel, 100 x 100 cm.	€ 75	Loc.4
1441	Joop van Bossum, Amsterdam 1922-2018 Soest, Grafisch lijnenspel, olieverf op board, gedateerd 1988, 100 x 100 cm.	€ 75	Loc.4
1442	Joop van Bossum, Amsterdam 1922-2018 Soest, Grafisch lijnenspel, olieverf op board, gedateerd 1985, 100 x 100 cm.	€ 75	Loc.4
1443	Antieke eikenhouten buffetkast met opstand, h.183 x b.147 x d.47 cm	€ 70	Loc.4
1444	Notenhouten schoorsteenpendule met elektrisch uurwerk, h.24 cm.	€ 30	Loc.4
1445	4 Diverse Chinese beelden	€ 100	Loc.4
1446	Koop divers kleingoed bestaande uit: vier prenten, twee tegels en een slangenlederen tas	€ 40	Loc.4
1447	Ank (Anna) Mes, Koog aan de Zaan (Zaansstad) 1935, Abstract, gouache, 76 x 59 cm.	€ 75	Loc.4
1448	Ank (Anna) Mes, Koog aan de Zaan (Zaansstad) 1935, Abstract, gedateerd 1984, gouache, 75 x 58 cm.	€ 75	Loc.4
1449	Ank (Anna) Mes, Koog aan de Zaan (Zaansstad) 1935, Abstract, gedateerd 1984, gouache, 75 x 58 cm.	€ 75	Loc.4
1450	Ank (Anna) Mes, Koog aan de Zaan (Zaansstad) 1935, Abstract, gedateerd 1984, gouache, 70 x 51 cm.	€ 75	Loc.4
1451	Gerhard Peter Franz Munthe, Elverum, Noorwegen 1849-1929 Lysaker, Noorwegen, Interieur, potlood op papier, 27 x 30 cm.	€ 50	Loc.4
1452	Jan den Hengst, Stadsgezicht Amsterdam, gemengde techniek, 38,5 x 53 cm.	€ 100	Loc.4
1453	Indonesische School, Twee landschappen, olieverf op board	€ 150	Loc.4
1454	Graaymans, Winterlandschap, olieverf op doek, 25 x 20 cm.	€ 25	Loc.4
1455	Geëboniseerde wandklok	€ 30	Loc.4
1456	Antieke houten appelklok belijmd met vogeldecoraties	€ 25	Loc.4
1457	Houten schoolklok	€ 30	Loc.4
1458	Henk Bos, Stilleven, olieverf op doek, gedateerd '46, 40,5 x 30 cm.	€ 50	Loc.4

Timed online veiling, sluit dinsdagavond 29 maart vanaf 19.00 uur.

Cat.	Omschrijving	Startbod	Locatie
1459	Koopje van 3 Diverse schilderijen (op papier)	€ 30	Loc.4
1460	Oude gekuipde parapluton met koperen banden, h.60 cm	€ 16	Loc.4
1461	Wit geschilderde betonnen tuinbeeld van een kindje met bloemenmand, h.102 cm.	€ 45	Loc.4
1462	Betonnen tuinbeeldje van een spaniel, h.47 cm.	€ 25	Loc.4
1463	Betonnen tuinbeeld van een zittend varken, h.42 cm.	€ 30	Loc.4
1464	Drankbar i.v.v. wereldbol, h.90 cm.	€ 30	Loc.4
1465	2 Rijkbewerkte eikenhouten stoeltjes met bewerkt leder	€ 60	Loc.4
1466	2 Antieke ingelijste Japanse prenten met Europese voorstellingen in ronde lijsten, diam.45 cm.	€ 80	Loc.4
1467	Steinlen, 3 diverse litho's, 19e eeuw, 25 x 37 cm.	€ 20	Loc.4
1468	Onb.meester, Portret van een Aziatische dame, pasteltekening, 73 x 50 cm.	€ 20	Loc.4
1469	Noord-Beveland, topokaartje, ingekleurde heruitgave, 39 x 32 cm.	€ 25	Loc.4
1470	Messing etagère-salontafel, h.37 x b.103 x 47 cm.	€ 30	Loc.4
1471	Chromen 50-erjaren 3-luiks spiegel op standaard	€ 25	Loc.4
1472	Handgeknoopt kleed, 170 x 106 cm.	€ 25	Loc.4
1473	44 Modelauto's, Fiat, schaal 1:43	€ 75	Loc.4
1474	Koop lp's, Popmuziek (meer dan 50 stuks)	€ 30	Loc.4
1475	23 Modelauto's, Fiat, schaal 1:24, etc.	€ 40	Loc.4
1476	Koop divers plateel (12 st.)	€ 90	Loc.4
1477	Koop lp's, Popmuziek (meer dan 50 stuks)	€ 30	Loc.4
1478	Koop divers Japans en Aziatische porselein, etc.	€ 20	Loc.4
1479	49 Modelauto's, Fiat, schaal 1:43	€ 75	Loc.4
1480	3 Cd-boxen : Beethoven, Mozart en Vivaldi	€ 25	Loc.4
1481	42 Modelauto's, Fiat, etc.	€ 75	Loc.4
1482	Koop lp's, Popmuziek (meer dan 50 stuks)	€ 30	Loc.4
1483	Garrard, vintage draaitafel	€ 25	Loc.4
1484	Koop lp's, Popmuziek (meer dan 50 stuks)	€ 30	Loc.4
1485	Koop divers gepolychromeerd Chinees porselein	€ 40	Loc.4
1486	11 Modelauto's, Fiat, schaal 1:18	€ 75	Loc.4
1487	2 Fiat werkplaatsen met modelauto's Fiat	€ 40	Loc.4
1488	Koop lp's, Popmuziek (meer dan 50 stuks)	€ 30	Loc.4
1489	4 Diverse koperen kandelaars, 18e eeuw	€ 100	Loc.4
1490	45 Modelauto's, Fiat, schaal 1:43	€ 75	Loc.4
1491	13 Modelauto's, Fiat, schaal 1:24	€ 75	Loc.4
1492	Koop met boeken w.o. Harley-Davidson, Indianen en James Bond	€ 25	Loc.4
1493	Zeer grote koop met stripalbums w.o. Flintstones, Kuifje, Suske & Wiske, Robbedoes, etc. (5 planken)	€ 75	Loc.4
1494	Onb.meester, Militaire colonne in landschap, gedateerd 26 juli 1816, sepiatekening, 35 x 25 cm.	€ 40	Loc.4
1495	Oud stoelklokje	€ 25	Loc.4
1496	Met zwart leder beklede relax/draaifauteuil (uitklapbaar, verstelstand werkt niet)	€ 75	Loc.4
1497	18 Kt. bicolor gouden ring bezet met een parel en briljant geslepen diamant tot. 0,20ct - G/H - VS/SI - rm 18,5(55)	€ 700	Loc.1a
1498	18 Kt. bicolor ring bezet met parel en Bolsjewiek geslepen diamant tot. 0,46ct - H/I - SI - rm 17,5 (55)	€ 600	Loc.1a
1499	18 Kt. bicolor gouden ring bezet met briljant geslepen diamant tot. circa 0,21ct - F/G - VS/SI - rm 17,75(56)	€ 550	Loc.1a
1500	Vintage 18 kt. gouden ring bezet met diamant, totaal 10,85 gram	€ 600	Loc.1a
1501	18 Kt. gouden ring bezet met citrien, 4,07 gram	€ 200	Loc.1a
1502	14 Kt. geelgouden ring bezet met saffier en 49 briljant geslepen diamanten, ca.0,80 ct., wit Si, 5,9 gram, maat 17,75	€ 400	Loc.1a
1503	Gouden rozetring bezet met diamant	€ 300	Loc.1a
1504	18 Kt. gouden ring bezet met diamant, 5,83 gram	€ 340	Loc.1a

Timed online veiling, sluit dinsdagavond 29 maart vanaf 19.00 uur.

Cat.	Omschrijving	Startbod	Locatie
1505	14 Kt. roségouden collier met entourage hanger bezet met saffier 0,50 ct en briljant geslepen diamant tot. 0,10ct - F/G - VS/SI - 45 cm lang	€ 240	Loc.1a
1506	14 Kt. roségouden collier met solitair hanger in een donut vorm bezet met briljant geslepen diamant tot. 0,15ct - F/G - SI - L.45 cm.	€ 260	Loc.1a
1507	14 Kt. roségouden collier met een entourage hanger bezet met saffier tot. 0,30ct en briljant geslepen diamant tot. 0,05ct - F/G - VS/SI - 45 cm	€ 160	Loc.1a
1508	14 Kt. roségouden collier met een hanger bezet met Bolsjewiek geslepen diamant tot. 0,12ct - G/H - SI - L.45 cm.	€ 200	Loc.1a
1509	14 Kt. roségouden solitair oorknoppen bezet met briljant geslepen diamant 0.50 ct - G/H - VS/SI	€ 550	Loc.1a
1510	18 Kt. geelgouden oorhangers bezet met robijn tot. 2,02ct en briljant geslepen diamant tot. 0,10ct - F/G - VS/SI	€ 380	Loc.1a
1511	18 Kt. geelgouden oorhangers bezet met parels en briljant geslepen diamant tot. 0.28ct - F/G - VS/SI	€ 360	Loc.1a
1512	Paar 14 kt. geelgouden oorbellen bezet met 6 briljanten 0,18 ct., wit-Si, gewicht 7,6 gram	€ 260	Loc.1a
1513	Onb.meester, Landschap met personen bij rivier, olieverf op paneel, 24 x 32 cm.	€ 120	Loc.4
1514	J.G. Smits, Boerenerf met figuren, aquarel, 20 x 27 cm.	€ 75	Loc.4
1515	Twee Japanse houtbloksneden met voorstelling van een vrouw aan weefgetouw en een toneelvoorstelling, 19e eeuw, 21 x 30 cm.	€ 80	Loc.4
1516	Twee Japanse houtbloksneden met voorstelling van twee vrouwen voor een huis en een vrouw voor spiegel, 19e eeuw, 21 x 30 cm.	€ 80	Loc.4
1517	Jan Hoyneck van Papendrecht, Koetsrit door de bergen, aquarel, 15 x 21 cm.	€ 50	Loc.4
1518	Ruud Cornelisse, "Het was koud voor de baby", olieverf op doek, 33x41 cm	€ 50	Loc.4
1519	Onb. meester, Zwitsers berglandschap, olieverf op doek, 28 x 38 cm.	€ 25	Loc.4
1520	2 Erotische houtbloksneden, Japan, vroeg 19e eeuw, 21 x 27 cm.	€ 360	Loc.4
1521	Notenhouten buffetkast met 3 laden en 2 deuren, h. 202 x b. 116 x d. 40 cm.	€ 120	Loc.4
1522	Eikenhouten eetkamertafel, h.79 x b.130 x d.88 cm	€ 25	Loc.4
1523	Met kippen en hanen gedecoreerd aardewerken serviesdeel	€ 30	Loc.4
1524	Vloerkleed met franjes in diverse kleuren, 210 x 150 cm	€ 45	Loc.4
1525	Fritz Hansen, stapelbare vintage stoeltjes met chromen pootjes	€ 45	Loc.4
1526	Koopje divers Boerenbont aardewerk, etc.	€ 16	Loc.4
1527	Tinnen schaal met handgrepen	€ 70	Loc.4
1528	Koopje divers porselein, kristal, etc.	€ 16	Loc.4
1529	Oud Kerststalletje	€ 25	Loc.4
1530	Metalen sculptuur van een engel, h.76 cm	€ 30	Loc.4
1531	Geprepareerde das, l.88 cm	€ 25	Loc.4
1532	Fedde de Jong, 1915-1977, Zicht op een boerderij, olieverf op doek, 40 x 48 cm	€ 170	Loc.4
1533	Joop van Bossum, Amsterdam 1922-2018 Soest, Expansie, zeefdruk, nr.16/50, aquarel, 70 x 70 cm.	€ 25	Loc.4
1534	Joop van Bossum, Amsterdam 1922-2018 Soest, Fantasie 3, gedateerd 2001, aquarel, 62 x 93 cm.	€ 30	Loc.4
1535	Jacob Taanman, Bloemstilleven met geraniums, gedateerd 1919, krijttekening, 22 x 31 cm.	€ 150	Loc.4
1536	Martin Monncikendam, Dorp in ochtendgloren, gedateerd 1923, pastel op papier, 26 x 38 cm.	€ 340	Loc.4
1537	Ond.gesign., Bloeiende boomgaard voor kerk, olieverf op doek, 42 x 54 cm.	€ 25	Loc.4
1538	Antieke eikenhouten Louis Seize-stijl secretaire met 4-laden, h.115 x b.109 x d.53 cm	€ 55	Loc.4
1539	Twee vlaggenstokhouders, h.30 cm.	€ 40	Loc.4
1540	Marmieren Art Deco tafellampje met een gekleurd glasbolletje en vogeltje h.13 cm - b.25 cm.	€ 60	Loc.4
1541	Mahoniehouten Engels kabinet met 2 deuren en 4 laden (defecten), h. 217 x b. 120 x d. 45 cm.	€ 35	Loc.4
1542	Grenenhouten eetkamertafel met 3 laden, h.78 x L.163 x d.90 cm.	€ 30	Loc.4
1543	3 Antieke eikenhouten Mechelse stoelen met geborduurde bekleding	€ 25	Loc.4
1544	Blauw/wit Chinees porseleinen gember pot, h.25 cm	€ 40	Loc.4
1545	Aardewerken dekselpot (sierurn), Leon Martens, Potterie Kasteel Arcen, h. 27 cm.	€ 30	Loc.4
1546	Met bruin leder beklede voetenbankjes op chromen poten	€ 30	Loc.4

Timed online veiling, sluit dinsdagavond 29 maart vanaf 19.00 uur.

Cat.	Omschrijving	Startbod	Locatie
1547	Handgeknoopt Perzisch Kelim kleed, 240 x 135 cm	€ 200	Loc.4
1548	Joop van Bossum, Amsterdam 1922-2018 Soest, Grafisch lijnenspel, gedateerd 1988, gouache, 9-luik van 23 x 23 cm.	€ 75	Loc.4
1549	Onb.meester, Winterlandschap met brug en boerderij, olieverf op doek, 48 x 65 cm.	€ 200	Loc.4
1550	Ovale spiegel in goudkleurige kuiflijst, 83 x 47 cm.	€ 40	Loc.4
1551	Van Borgman, Boslaantje, olieverf op paneel, pendant, 30 x 20 cm.	€ 40	Loc.4
1552	Eikenhouten bijzettafel met lade, h.55 x b.59 x d.46 cm	€ 16	Loc.4
1553	Gepolychromeerde Chinese voedselcontainer	€ 20	Loc.4
1554	Art Deco tafellampje met glazen kaarsvormige kapjes, h.31 cm	€ 130	Loc.4
1555	Eikenhouten hangoortafel met getorste poten met 4 eikenhouten stoelen	€ 45	Loc.4
1556	Set van twee dikwandige glazen schalen, h. 15 cm.	€ 35	Loc.4
1557	Stel geslepen Boheems kristallen karaffen, h.31 cm	€ 20	Loc.4
1558	Antiek met bloemen en vogels gedecoreerd handgeknoopt kleed, 210 x 147 cm.	€ 60	Loc.4
1559	Oude eikenhouten kussen/rankenkast, h.182 x b.180 x d.66 cm.	€ 75	Loc.4
1560	4 Japanse prenten met diverse voorstellingen	€ 45	Loc.4
1561	Otto Eerelman, 2 reproducties van paarden, 60 x 46 cm.	€ 25	Loc.4
1562	Graad van Roggen, originele ets naar Th. de Bock, 90 x 70 cm.	€ 25	Loc.4
1563	Jacobus Hendricus Johannes Nooteboom, Groningen 1811-1878 Amsterdam, Alpenlandschap met reizigers in landschap met waterval, olieverf op doek, 38 x 55,5 cm.	€ 50	Loc.4
1564	Ingelijst borduurwerk met voorstelling van bloemen, 92 x 92 cm	€ 30	Loc.4
1565	Baruch de la Laguna, Interieur, olieverf op doek, 45 x 35 cm	€ 200	Loc.4
1566	Geslepen spiegel in witte lijst, 103 x 72 cm.	€ 25	Loc.4
1567	Dienblad met divers 60-erjaren aardewerk, bureaulampje, fotobox, etc.	€ 16	Loc.4
1568	Koop van bronzen baardman schenkkanntje, divers tin, pleet, etc.	€ 25	Loc.4
1569	2 Witte Delftse koeien, 19e eeuw en divers Quimper aardewerk, etc.	€ 45	Loc.4
1570	Koopje divers porselein en aardewerk	€ 16	Loc.4
1571	Koopje diverse religieuze sculpturen	€ 30	Loc.4
1572	Koop divers blauw/wit gedecoreerd aardewerk	€ 25	Loc.4
1573	Koopje divers glaswerk	€ 25	Loc.4
1574	Diamant tester in doos	€ 20	Loc.4
1575	Koop diverse kleine beeldjes, etc.	€ 16	Loc.4
1576	Koopje divers kleingood w.o. keramiek, glas, etc.	€ 25	Loc.4
1577	Koop divers pleet, etc.	€ 45	Loc.4
1578	Koop van 3 dozen Mecano	€ 16	Loc.4
1579	Reijer Johan Antonie Stolk, Ngunut, Indonesië 1896-1945 Amsterdam, Map met 10 met goud opgehoogde inkttekeningen, Bloemenpatronen, 20 x 16 cm.	€ 400	Loc.4
1580	Koop diverse tegels w.o. Delfts, Workum en Westraven	€ 40	Loc.4
1581	18 Kt. bicolour gouden armband bezet met saffier en briljant geslepen diamant tot. 0,50ct - G/H - VS/SI - L.19 cm.	€ 1.000	Loc.1a
1582	14 Kt. geelgouden scharnier armband bezet met carneool - binnenmaat 5.5 cm x 5.4 cm	€ 1.200	Loc.1a
1583	14 Kt. gouden armband bezet met diamant	€ 950	Loc.1a
1584	14 Kt. gouden armband	€ 700	Loc.1a
1585	18 Kt. geelgouden oorhangers bezet met smaragd tot. 1.01ct en briljant geslepen diamant tot. 0.10ct - F/G - VS/SI	€ 400	Loc.1a
1586	18 Kt. roodgouden oorhangers bezet met briljant geslepen diamant tot. 1,00ct - F/G - VS/SI	€ 750	Loc.1a
1587	14 Kt. roségouden entourage oorknoppen bezet met centraal een markies geslepen diamant tot. 0,20ct - F/G - VS/SI - en aan entourage briljant geslepen diamant tot. 0,12ct - F/G - VS/SI	€ 320	Loc.1a
1588	18 Kt. gouden oorbellen, 2,35 gram	€ 130	Loc.1a
1589	14 Kt. geelgouden collier bezet met 7 briljant geslepen diamanten, 0,20 ct., wit-Si, lengte 42 cm., 7,5 gram	€ 260	Loc.1a
1590	14 Kt. geelgouden collier met hanger bezet met briljant geslepen diamant tot. 0.05ct - F/G - VS/SI - L.45 cm.	€ 220	Loc.1a

Timed online veiling, sluit dinsdagavond 29 maart vanaf 19.00 uur.

Cat.	Omschrijving	Startbod	Locatie
1591	14 Kt. geelgouden collier met solitair hanger bezet met oud Amsterdams geslepen diamant tot. 0,20ct - H/I - SI - L.45 cm.	€ 220	Loc.1a
1592	14 Kt. geelgouden collier met hanger bezet met 16 briljant geslepen diamanten, 0,15 ct., lengte 50 cm., gewicht 4,9 gram	€ 180	Loc.1a
1593	18 Kt. geelgouden ring bezet met amethyst - ringmaat 17,5 (55)	€ 800	Loc.1a
1594	14 Kt. geelgouden ring bezet met Chalcedoon, 9x12 mm., 6,3 gram, maat 18	€ 220	Loc.1a
1595	14 Kt. geelgouden ring bezet met Lagensteen, 9x12mm, 6,2 gram, maat 17,75	€ 220	Loc.1a
1596	14 Kt. geelgouden ring bezet met Lagensteen 9x12 mm., 4,5 gram, maat 17	€ 170	Loc.1a
1597	M. Schilders, Grant viewpoint, gedateerd 1991, acryl op papier 61 x 91 cm.	€ 75	Loc.4
1598	Th. A. Jansen, Schepen op zee, gedateerd Ermelo 1975, olieverf op doek, 85 x 60 cm.	€ 25	Loc.4
1599	Metalen tuinborstbeeld van een vrouw, h.58 cm.	€ 340	Loc.4
1600	Metalen tuinborstbeeld van een vrouw, h.60 cm.	€ 300	Loc.4
1601	2 Metalen tuinbeelden van gekroonde leeuwen, h.36 cm.	€ 240	Loc.4
1602	Wijsman, Mediterraans stadsgezicht vanaf het water, aquarel, 47 x 37 cm.	€ 16	Loc.4
1603	Henk Poeder, Strandgezicht Scheveningen, olieverf op paneel, 50 x 60 cm	€ 75	Loc.4
1604	Ond.gesign., Rivierlandschap met molen, olieverf op doek, 41 x 51,5 cm.	€ 140	Loc.4
1605	Betonnen tuinvaas met gezicht, h.61 x diam.40 cm.	€ 200	Loc.4
1606	Grote blauw/wit met pauwen en vogels gedecoreerde porseleinen vaas, h.78 cm.	€ 60	Loc.4
1607	Oude wandgobelin met parkachtige voorstelling van musicerende personen en pauwen, 290 x 173 cm.	€ 45	Loc.4
1608	Koop divers w.o. een masker en een schelpenketting	€ 45	Loc.4
1609	Koopje divers aardewerk, tin etc.	€ 25	Loc.4
1610	Koop divers kleingood w.o. aardewerk, houtsnijwerk, etc.	€ 40	Loc.4
1611	Helen Nieuwendijk, "Het Feest is over ", acryl op doek, gedateerd 1994, 100 x 120 cm., provenance : Studio Het Arsenaal, aangeschaft voor Hfl. 5.500. Provenance: particuliere collectie	€ 450	Loc.4
1612	Onb. meester, Werkers op het land, olieverf op doek, 63 x 147 cm.	€ 75	Loc.4
1613	Antieke koperen haardschenkan i.v.v. een pauw, h.60 x b.53 x L.37 cm.	€ 75	Loc.4
1614	Stel bronzen Neo-Gotische kandelaars, h.40 cm.	€ 130	Loc.4
1615	Geslepen spiegel in goudkleurige lijst, 216 x 130 cm.	€ 400	Loc.4
1616	Geslepen spiegel in zilverkleurige lijst, 216 x 130 cm.	€ 400	Loc.4
1617	Betonnen tuinvaas met gezicht, h.61 x diam.40 cm.	€ 200	Loc.4
1618	Japans aardewerken Satsuma waskom, h.15 x diam.36 cm.	€ 80	Loc.4
1619	Koopje divers kleingood, w.o. aardewerk en houtsnijwerk	€ 30	Loc.4
1620	Koop diverse gewichtjes en een weegschaal	€ 30	Loc.4
1621	Koop van 7 diverse porseleinen kwispedoors (defecten)	€ 70	Loc.4
1622	Tinnen Empire komfoor met koperen binnenbak, h. 7 x dm. 22 cm.	€ 60	Loc.4
1623	2 Blauwe en 2 oranjekleurige glazen kannetjes	€ 60	Loc.4
1624	Koopje diverse dierenbeeldjes	€ 25	Loc.4
1625	Koopje divers koper, gravures, Boeddha beeld etc.	€ 25	Loc.4
1626	Onb.meester, Interieur met Aziatische dames, olieverf op doek, 80 x 60 cm.	€ 20	Loc.4
1627	Henk Bos, 1901-1979, Stilleven met Boeddha, olieverf op doek, 69 x 57 cm	€ 300	Loc.4
1628	Lily Eversdijk Smulders, Sahara, houtskooltekening, 51 x 37 cm.	€ 40	Loc.4
1629	Ond.gesign., Indonesische landschappen, pendant aquarellen	€ 25	Loc.4
1630	Handbeschilderde Indiase voorstelling van personen en tempels, gouache, 62 x 44 cm	€ 6	Loc.4
1631	Modern glazen tv-meubel, h.58 x b.95 x d.54 cm	€ 40	Loc.4
1632	Sony flatscreen kleurentelevisie met afstandsbediening	€ 60	Loc.4
1633	Mosterd gele lederen bioscoopbank (bank: b. 320 cm.)	€ 200	Loc.4
1634	Mahoniehouten 4-deurs boekenkast met 2 laden (kap ontbreekt), h. 188 x b. 178 x d. 55 cm.	€ 150	Loc.4
1635	Catharina Aline Maria 'Karin' Scheppers, Oirschot 1949, Sign of time, gedateerd 1994, acrylverf op doek, 400 x 57 cm.	€ 75	Loc.4
1636	3 Diverse kunststof design kapstokken, h.175 cm	€ 80	Loc.4

Timed online veiling, sluit dinsdagavond 29 maart vanaf 19.00 uur.

Cat.	Omschrijving	Startbod	Locatie
1637	Spiegel in zwart gelakte lijst, 190 x 98 cm.	€ 25	Loc.4
1638	2 Engelse jachtprenten, 70 x 50 cm.	€ 25	Loc.4
1639	Ond.gesign., Abstract, lithografie, 60 x 50 cm.	€ 25	Loc.4
1640	Koopje diverse schilderijen	€ 20	Loc.4
1641	L.P. Versteeg, Afgemeerde tjalken, maroefle, 53 x 38 cm	€ 30	Loc.4
1642	L.P. Versteeg, Boerderij met bloesemboom, maroefle, 54 x 34 cm	€ 30	Loc.4
1643	Paul Wintrip, Schip op zee, olieverf op doek, 50 x 60 cm	€ 30	Loc.4
1644	Uit touw gevlochten tuinparasol, h.180 x diam.200 cm.	€ 280	Loc.4
1645	Gazelle, herenfiets met versnelling	€ 45	Loc.4
1646	Kentex vouwfiets	€ 25	Loc.4
1647	Antiek mahoniehouten 2-deurs kabinet met 4 laden, h.196 x b.115 x d.52 cm	€ 75	Loc.3
1648	Rien Bouma, Personen op het terras, olieverf op doek, 48 x 58 cm	€ 45	Loc.3
1649	Jacob (Jaap) Bouhuys, Arnhem 1902-1983 Haarlem, Paarden voor stal, olieverf op doek, 67 x 80 cm.	€ 100	Loc.3
1650	3 Diverse prenten	€ 25	Loc.3
1651	Stel bronzen 1-lichts wandappliques i.v.v. kindjes	€ 25	Loc.3
1652	Marmeren Art Deco pendule met bronzen monturen, h.26 cm	€ 60	Loc.3
1653	Antieke eikenhouten 5-lade commode, h.120 x b.115 x d.52 cm	€ 75	Loc.3
1654	Koop van 6 diverse porseleinen beeldjes w.o. Dresden	€ 40	Loc.3
1655	Koop diverse inktstellen w.o. koper en tin	€ 25	Loc.3
1656	Ruitwaaiergeslepen kristallen dekselcoupe, kaasstolp en decanteerkan	€ 40	Loc.3
1657	Koopje divers glaswerk	€ 25	Loc.3
1658	Carl Eugene Mulert, 1869-1915, Vrouw met kind, olieverf op doek, 38 x 47 cm.	€ 300	Loc.3
1659	Art Deco tafellamp met gesatineerde glazen kappen, h.39 cm	€ 150	Loc.3
1660	Stel aardewerken sculpturen van olifanten i.v.v. vazen.	€ 40	Loc.3
1661	Antieke mahoniehouten Biedermeier penantkast, Holland ca.1840, h.100 x b.105 x d.50 cm.	€ 60	Loc.3
1662	Handgeknoopt Keshan vloerkleed, 185 x 127 cm	€ 60	Loc.3
1663	Handgeknoopt Perzisch kleed, 160 x 99 cm.	€ 40	Loc.3
1664	2 Art Deco boekensteunen rustend op marmeren voetstuk, h.19 cm	€ 220	Loc.3
1665	18 Kt. geelgouden oorhangers bezet met groene onyx en briljant geslepen diamant tot. 0,14ct - G/H - VS/SI	€ 200	Loc.1a
1666	14 Kt. bicolor gouden oorhangers bezet met saffier tot. 1.10ct en briljant geslepen diamant tot. 0.16ct - F/G - VS/SI	€ 750	Loc.1a
1667	18 Kt. rood gouden solitaire oorknoppen met harp motief bezet met Bolsjewiek geslepen diamant tot. 1,94ct - K/L - SI	€ 2.600	Loc.1a
1668	2 Romeinse gouden oorhangers (defecten), 11 gram	€ 400	Loc.1a
1669	18 Kt. geelgouden hanger bezet met citrien en 20 briljant geslepen diamanten, 0,40 ct., Top wit-Vs, 25,6 gram	€ 550	Loc.1a
1670	14 Kt. geelgouden hanger bezet met peervormige Opaal, 25x40 mm., gewicht 8,5 gram	€ 220	Loc.1a
1671	14 Kt. gouden hanger bezet met bruine en groen jade geslepen in vis vorm - afm 3.4 cm x 3.9 cm	€ 500	Loc.1a
1672	18 Kt. gouden hanger bezet met zaadpareltjes, 5,39 gram	€ 190	Loc.1a
1673	Gouden met granaten armband, 11 gram	€ 300	Loc.1a
1674	Brede 14 kt. gouden schakelarmband, L.22 cm., 17.5 gram	€ 500	Loc.1a
1675	18 Kt. geelgouden armband bezet met turkoois - L.18 cm.	€ 1.500	Loc.1a
1676	Gouden armbandje bezet met 3 granaten, 14 gram	€ 260	Loc.1a
1677	18 Kt. gouden herenzegelring met afbeelding van een draak, diam. 22 mm., 10 gram	€ 380	Loc.1a
1678	Gouden ring bezet met briljanten, diam.19 mm.	€ 70	Loc.1a
1679	14 Kt. gouden ring bezet met 3 robijnen, diam 19 mm	€ 180	Loc.1a
1680	14 Kt. geelgouden ring bezet met een Lagensteen, 9x12mm, 4,6 gram, maat 18	€ 180	Loc.1a
1681	Verzilverd brons Art Deco beeldje van een pierrot op groen marmeren voet, h.21 cm	€ 130	Loc.3
1682	Bronzen sculptuur van een adelaar rustend op marmeren voetstukje, h.32 cm.	€ 45	Loc.3

Timed online veiling, sluit dinsdagavond 29 maart vanaf 19.00 uur.

Cat.	Omschrijving	Startbod	Locatie
1683	Deels verguld metalen beeld van een Oosterse vrouw, h.39 cm.	€ 40	Loc.3
1684	Koop van 4 diverse glazen oorvaajes (naar antiek voorbeeld), h.18 cm.	€ 40	Loc.3
1685	Bronzen adelaarskop rustend op houten voetstuk, h.20 cm.	€ 30	Loc.3
1686	Ceremonieel Tibetaanse rituele offerdolk met handvat met punt van Himalaya bergkristal	€ 200	Loc.3
1687	Zeldzame rolstempel met afbeeldingen, 2000 jaar oud/, diam.2 x 3.5 cm.	€ 400	Loc.3
1688	Koopje diverse gemmen w.o. met afbeelding van krijgers	€ 35	Loc.3
1689	Glazen graan/truffelfles, 18 eeuw, ca.16,5 cm.	€ 35	Loc.3
1690	Glazen kattenkop, h.18 cm.	€ 100	Loc.3
1691	Kralen collier kralen ca. 2000 jaar oud, bodemvondst	€ 80	Loc.3
1692	Meerkleurig glazen flesje met twee orden, Amphora, h.13 cm.	€ 80	Loc.3
1693	Koopje Millefiori-stijl kralen waaronder rolstempel, cameo, gemma	€ 80	Loc.3
1694	Koopje Millefiori-stijl kralen w.o. rolstempel, cameo, gemma	€ 80	Loc.3
1695	Koopje van 5 gemmen w.o. met afbeelding van krijgers	€ 35	Loc.3
1696	Kleine jade stenen buste van de god Nefriet, h.6 cm.	€ 70	Loc.3
1697	Gesneden houten sculptuur van een leeuw, h.24 cm	€ 80	Loc.3
1698	Bronzen sculptuur van een zittende jachthond rustend op marmeren voetstuk, h.26 cm.	€ 60	Loc.3
1699	Chinees porseleinen dekseldoos i.v.v. een eend, h.27 x L.36 x d.22 cm.	€ 45	Loc.3
1700	2 Oude gepolychromeerde porseleinen Boeddha beelden, h.22 cm.	€ 100	Loc.3
1701	Uit boomwortel gestoken Chinees houten beeld een man, h.41 cm.	€ 40	Loc.3
1702	2 Antieke deels met bloemen gedecoreerde porseleinen vazen, 18e eeuw en een jardinière (defecten)	€ 35	Loc.3
1703	4 Diverse portretminiaturen	€ 30	Loc.3
1704	Koopje diverse porseleinen dekseldoosjes	€ 16	Loc.3
1705	Bronzen automascotte op marmeren voetstuk, h.8 cm	€ 200	Loc.3
1706	Antieke reis Boeddha in tas	€ 50	Loc.3
1707	Twee met personen gedecoreerde Russische lakdozen (1 beschadigd)	€ 50	Loc.3
1708	Koop van 2 oude schelpen en een plak natuursteen	€ 30	Loc.3
1709	Twee marmeren Art Deco boekensteunen met voorstelling van een Deense dog, 11 cm	€ 120	Loc.3
1710	Notenhouten tafelklokje, h.22 cm	€ 25	Loc.3
1711	Bronzen vrouwenhoofd rustend op marmeren voetstuk, h.20 cm	€ 60	Loc.3
1712	Bronzen Art Deco sculptuur van een vrouwenhoofd op zwart marmeren voetstuk, h.20 cm	€ 70	Loc.3
1713	4 Diverse blauw/wit Chinees porseleinen borden	€ 40	Loc.3
1714	Koopje van 4 diverse paarden o.a. porselein, Franklin mint, collectie 1987, ca.h.13 cm.	€ 60	Loc.3
1715	Espaivet gesigeneerde groen satiné Art Deco vaas, h.28 cm	€ 90	Loc.3
1716	Gepolychromeerde bronzen sculptuur van Napoleon rustend op marmeren sokkel, h.31 cm.	€ 150	Loc.3
1717	Paars glazen Art Deco vaas Doyen, h.25 cm	€ 60	Loc.3
1718	Oosterse opengewerkte porseleinen schenkan, h.23 cm.	€ 30	Loc.3
1719	Groenkleurige Oosterse celadon vaas, h.26 cm.	€ 30	Loc.3
1720	Chinees celadon puntvaasje, h.17 cm.	€ 25	Loc.3
1721	Koop van 11 diverse groene glazen	€ 80	Loc.3
1722	Bronzen censer met deksel, diam.8 cm.	€ 70	Loc.3
1723	Bronzen censer met deksel, h.9,5 cm.	€ 70	Loc.3
1724	Antieke Japanse cloisonné waterdropper, Meiji-periode, h.13 x L.20 x b.14 cm.	€ 100	Loc.3
1725	Koopje van 3 ijzeren kandijtangen en 3 kaarsensnuiters	€ 60	Loc.3
1726	Oude kalligrafeerkwast	€ 25	Loc.3
1727	Cloisonné reiswekker, h.21 cm	€ 75	Loc.3
1728	3 Plateel vazen	€ 30	Loc.3
1729	Gekleurd glazen rozensteker, h.12 cm	€ 60	Loc.3
1730	Bronzen sculptuur van een dame, balancerend op een been rustend op marmeren voetstuk, h.30 cm.	€ 30	Loc.3
1731	2 Diverse aardewerken Makkum borden	€ 16	Loc.3

Timed online veiling, sluit dinsdagavond 29 maart vanaf 19.00 uur.

Cat.	Omschrijving	Startbod	Locatie
1732	Gepatineerde bronzen sculptuur van vogeltjes rustend op marmeren voetstuk, h.20 cm.	€ 60	Loc.3
1733	Rijkbewerkt laag gehalte zilveren hoornslak bezet met turkooizen	€ 50	Loc.3
1734	Bronzen sculptuur van de Denker (naar Rodin) rustend op marmeren voetstuk, h.20 cm.	€ 35	Loc.3
1735	Koopje diverse aardewerken en porseleinen beeldjes, etc.	€ 16	Loc.3
1736	Bronzen sculptuur van een bruine beer, h.9 x b.12 x d.5 cm.	€ 35	Loc.3
1737	Bronzen buste van een kindje rustend op marmeren voetje, h.23 cm.	€ 25	Loc.3
1738	Bronzen sculptuur van een stier rustend op marmeren voetstuk, h.15 x L.12 x d.7 cm.	€ 80	Loc.3
1739	Bronzen sculptuur van een leeuw rustend op marmeren voetstuk, h.18 cm.	€ 80	Loc.3
1740	Antieke koperen gegraveerde tabaksdoos, 18e eeuw	€ 45	Loc.3
1741	Bronzen sculptuur van Poseidon rustend op marmeren voetstuk, h.34 cm.	€ 240	Loc.3
1742	Oude ijzeren geldkist	€ 16	Loc.3
1743	Onb.meester, bronzen sculptuur rustend op hardstenen voetstuk, h.43 cm.	€ 45	Loc.3
1744	Koop van een bronzen wierookpot met houten deksel rustend op houten voetstuk en een aardewerken kruik	€ 120	Loc.3
1745	2 Archeologische terracotta beelden, h.24 en 13 cm.	€ 25	Loc.3
1746	Koop diverse Chinese terracotta trekpotten, etc.	€ 40	Loc.3
1747	Handgestoken palmhouten sculptuur van een Art Deco dame rustend op houten voetstuk, h.33 cm.	€ 200	Loc.3
1748	Palmhouten sculptuur van een meisje rustend op houten voetstukje, h.27 cm.	€ 300	Loc.3
1749	TAG Heuer, horloge, model Formula1 Quartz, staal, Chronograaf met datum, anno 2004	€ 425	Loc.1a
1750	TISSOT, SeastarSeven, 18 kt. geelgouden horloge, automaat met datum en met krokodleren band, anno 1960	€ 750	Loc.1a
1751	14 Kt. gouden herenpolshorloge, 28 gram	€ 260	Loc.1a
1752	Gouden dameshorloge met gouden band bezet met robijnen en diamanten, 20 gr.	€ 450	Loc.1a
1753	Paar gouden oorhangers, 1e-3e eeuw na Chr. (defect)	€ 600	Loc.1a
1754	14 Kt. geelgouden broche - afm. 2.0 cm x 1.9 cm	€ 260	Loc.1a
1755	Gouden speld bezet met pareltjes, 5 gram	€ 140	Loc.1a
1756	Gecertificeerde briljant geslepen diamant, 0,05 ct.	€ 20	Loc.1a
1757	Paar 14 kt. gouden oorhangers/stekers	€ 70	Loc.1a
1758	18 Kt. geelgouden oorknoppen bezet met druppel vormig saffier tot. 0.90ct	€ 190	Loc.1a
1759	18 Kt. geelgouden oorbellen bezet met briljant geslepen diamant 1.42 ct - G/H - VS/SI	€ 1.200	Loc.1a
1760	14 Kt. roségouden entourage oorknoppen bezet met saffier tot. 1,24 ct en briljant geslepen diamant tot. 0.20 ct - G/H - VS/SI	€ 360	Loc.1a
1761	14 Kt. geelgouden broche in een vorm van een bloem bezet met saffier, maansteen en mosagaath	€ 340	Loc.1a
1762	14 Kt. geelgouden broche in de vorm van een bosje bloemen bezet met amethyst bloemen, jade bladeren en single cut geslepen diamant totaal 0.05ct - F/G - VS/SI	€ 550	Loc.1a
1763	18 Kt. gouden broche i.v.v. een vogel met turkoois, 13,60 gram	€ 650	Loc.1a
1764	14 Kt. gouden hanger bezet met edelsteen, 9,88 gram	€ 340	Loc.1a
1765	Bronzen Boeddha, h.29,5 cm.	€ 90	Loc.3
1766	Geglazuurde met vissen gedecoreerde steengoed vaas, h.27 cm.	€ 25	Loc.3
1767	Antieke bronzen Boeddha op troon, h.43 cm.	€ 160	Loc.3
1768	Antieke deels vergulde bronzen Boeddha Rattanakosin, Thailand, h.37 cm.	€ 160	Loc.3
1769	Met diverse steentjes ingelegde vergulde Boeddha, h.22 cm.	€ 130	Loc.3
1770	Staande jade Boeddha, h.14 cm.	€ 60	Loc.3
1771	Zandstenen Boeddha hoofd rustend op houten sokkel, Cambodja, 19e eeuw, h.33 cm.	€ 100	Loc.3
1772	Gepolychromeerde Thaise Boeddha, Rattanakosin, 18e/19e eeuw, h.13 cm.	€ 80	Loc.3
1773	Met bloemen gedecoreerde cloisonné vaas, h.22 cm	€ 40	Loc.3
1774	Archeologisch terracotta beeld, h.36 cm.	€ 35	Loc.3
1775	Antiek stenen fragment met Boeddha, h.18 x b.12 cm.	€ 25	Loc.3
1776	Oosterse bronzen staande Boeddha, h.29 cm.	€ 40	Loc.3
1777	Zilverkleurige Boeddha, zittend op troon, h.25 cm.	€ 40	Loc.3

Timed online veiling, sluit dinsdagavond 29 maart vanaf 19.00 uur.

Cat.	Omschrijving	Startbod	Locatie
1778	Vergulde bronzen Boeddha, h.29 cm.	€ 75	Loc.3
1779	Houten Zeeuws paardenmes in lederen schede	€ 240	Loc.3
1780	Bronzen opiumpijp, Birma	€ 50	Loc.3
1781	Oude zaagvis zaag	€ 25	Loc.3
1782	Antiek handbeschilderd Chinees beeldje van een heilige, h.25 cm.	€ 150	Loc.3
1783	Rob Stolk, bronzen sculptuur met de titel "Ingewikkeld", nr. 1/8, h.36 cm.	€ 150	Loc.3
1784	Antieke verguld bronzen Boeddha op troon, h.25 cm.	€ 100	Loc.3
1785	Antieke gepolychromeerde metalen Thaise Boeddha (1 arm defect), h.48 cm.	€ 75	Loc.3
1786	Antieke met vogels gedecoreerde Japans bronzen wierookpot met foohond op deksel, h.67 cm.	€ 260	Loc.3
1787	Stel groen marmeren cassoletten met bronzen beslag (beslag zit los)	€ 160	Loc.3
1788	Koopje diverse geslepen halfedelstenen, etc.	€ 16	Loc.3
1789	Laké trumeau, h.70 x b.115 x d.32 cm.	€ 40	Loc.3
1790	2 Bruine schemerlampvoeten met bruine kappen, h.40 cm.	€ 30	Loc.3
1791	Art Deco tafellampje op smeedijzeren voetje met gesatineerd glazen kapje in reliëfdecor	€ 80	Loc.2
1792	Glazen sculptuur i.v.v. een plastic zak met water en aquariumvisjes, h.25 cm.	€ 50	Loc.2
1793	Blank houten 4-laden kast, h.76 x b.50 x d.40 cm.	€ 360	Loc.2
1794	Ond. gesigneerd, Man bij de boerderij, olieverf op doek, 50 x 75 cm	€ 35	Loc.2
1795	Jan Bogaerts, 's-Hertogenbosch 1878-1962 Wassenaar, Stilleven, gedateerd 1936, aquarel, 40 x 60 cm.	€ 700	Loc.2
1796	2 Zwart/wit met been belijmde design bijzettafels in metalen montuur, h.51 x b.47 x d.47 cm.	€ 400	Loc.2
1797	Bronzen sculptuur van een Herdershond, h, 25 cm.	€ 90	Loc.2
1798	2 Gepolychromeerde op blauw fond Chinees aardewerken bloempotten, ca.h.14 cm.	€ 40	Loc.2
1799	Glazen sculptuur van man met dolfijn, h.40 cm.	€ 40	Loc.2
1800	Twee Murano-stijl sculpturen van hanen, h.28 cm.	€ 60	Loc.2
1801	Boheems glazen vaas, h.30 cm.	€ 40	Loc.2
1802	2 Messing bijzettafels met geslepen glazen platen, h.46 x b.60 x d.60 cm.	€ 40	Loc.2
1803	Messing salontafel met geslepen glazen platen, h.42 x b.130 x d.78 cm.	€ 45	Loc.2
1804	Bruin gestoffeerde 2-zitsbank met bijpassende poef	€ 40	Loc.2
1805	2 Loodkristallen windlichten, h.31 cm.	€ 30	Loc.2
1806	Set van twee kristallen 1-lichts kandelaars, h. 25 cm.	€ 25	Loc.2
1807	Porseleinen schaal met bronzen monturen op voet, h.33 cm.	€ 75	Loc.2
1808	Handgeknoopt Nepalees vloerkleed, vervaardigd van zijde, 350 x 250 cm	€ 750	Loc.2
1809	2 Verstelbare messing lampen met crèmekleurige kappen, h.131 cm.	€ 45	Loc.2
1810	2 Met op een groen fond met bloemen beschilderde in hoogglans uitgevoerde Chinese 1-deurs kasten, h.68 x b.63 x d.36 cm.	€ 800	Loc.2
1811	Geel in hoogglans afgelakt Chinees houten kinderbedje met wielen, h.65 x L.92 x d.60 cm.	€ 500	Loc.2
1812	Koopje divers w.o. bronzen beeldjes, inktpotje i.v.v. een uil, houten model bootje, etc.	€ 16	Loc.2
1813	2 Goudkleurige presse-papiers	€ 55	Loc.2
1814	Onb.meester, 2 bronzen beeldjes rustend op marmeren voetstukjes	€ 16	Loc.2
1815	Antiek bronzen opiumgewichtje i.v.v. een haan	€ 40	Loc.2
1816	Bewerkt houten breischede, G. Leverman, 1879	€ 80	Loc.2
1817	Oud handbeschilderd houten beeldje van een zittende dame, h.8 cm.	€ 80	Loc.2
1818	9 Diverse antiek bronzen opiumgewichtjes i.v.v. schildpadjes	€ 80	Loc.2
1819	Houten Chinese opiumbox met Foo hond, h.10 cm.	€ 80	Loc.2
1820	18 Kt. witgouden oorbellen, 2,66 gram	€ 140	Loc.1a
1821	Koopje divers pleet, etc.	€ 40	Loc.1
1822	Koopje divers 14 kt. goud w.o. bezet met briljant en parel	€ 260	Loc.1a
1823	Koopje divers 14 kt. goud w.o. amethyst, briljant en smaragd	€ 260	Loc.1a
1824	14 Kt. gouden collier met grote hanger	€ 180	Loc.1a
1825	14 Kt. gouden schrijfstift, 8 gram	€ 90	Loc.1a

Timed online veiling, sluit dinsdagavond 29 maart vanaf 19.00 uur.

Cat.	Omschrijving	Startbod	Locatie
1826	Oude gouden ring bezet met Millefiori-kleurige steen, diam. 21 mm	€ 200	Loc.1a
1827	Gouden Romeinse oorhanger, 1e–3e eeuw na Chr.	€ 100	Loc.1a
1828	900/1000 Gouden munt, 100 gulden Nederlandse Antillen, 6.72 gram	€ 280	Loc.1a
1829	21,6 Kt. oude munt, 10 Franc, 1916	€ 170	Loc.1a
1830	Gouden munt met afbeelding van Romeinse Keizer, (particiliere verzameling)	€ 600	Loc.1a
1831	22 Kt. gouden munt, Sovereign proof, 1995, 8 gram	€ 360	Loc.1a
1832	Gouden dukaat, Nederland, 1928	€ 180	Loc.1a
1833	Peter Ploderl, Gouden met zilveren oorhangers, 4.0 x 3.4 x 2.3 x 1.8 cm.	€ 450	Loc.1a
1834	18 Kt. roségouden solitair oorhangers bezet met briljant geslepen diamant tot. 0.24ct - G/H - VS/SI	€ 360	Loc.1a
1835	18 Kt. roségouden oorhangers bezet met smaragd 0,84ct en briljant geslepen diamant tot. 0,06ct - F/G - VS/SI	€ 340	Loc.1a
1836	Paar 14 kt. gouden oorkingen, 3,52 gram	€ 150	Loc.1a
1837	14 Kt. gouden Jasseron collier	€ 1.300	Loc.1a
1838	18 Kt. geelgouden collier met hanger - L.50 cm.	€ 500	Loc.1a
1839	14 Kt. gouden bicolor ketting bezet met diamant	€ 550	Loc.1a
1840	14 Kt. gouden ketting bezet met diamant	€ 400	Loc.1a
1841	Antieke 14 kt. gouden broche bezet met zaadparel, 5,74 gram	€ 200	Loc.1a
1842	14 Kt. gouden hanger bezet met camee, 4,11 gram	€ 180	Loc.1a
1843	Antieke 14 kt. gouden hanger, totaalgewicht 2,56 gram	€ 190	Loc.1a
1844	Antieke 14 kt. gouden broche met haarwerkje, 4,04 gram met	€ 150	Loc.1a
1845	14 Kt. gouden hanger, 3,89 gram	€ 160	Loc.1a
1846	14 Kt. gouden hanger bezet met paarse steen, 8,54 gram	€ 300	Loc.1a
1847	18 Kt. gouden scarabee hanger, 4,45 gram	€ 240	Loc.1a
1848	14 Kt. gouden hanger bezet met granaat, 4,41 gram	€ 150	Loc.1a
1849	Design collier met grote vergulde en verzilverde bollen met 1e gehalte zilveren slot	€ 260	Loc.1
1850	Twee 1e gehalte zilveren design ringen bezet met zirkonia	€ 160	Loc.1
1851	1e Gehalte zilveren design ring	€ 60	Loc.1
1852	Twee 1e gehalte zilveren design ringen bezet met gekleurde steen	€ 110	Loc.1
1853	Verguld 1e gehalte zilveren design ring bezet met zirkonia	€ 90	Loc.1
1854	1e Gehalte zilveren design ring bezet met zirkonia	€ 70	Loc.1
1855	Bijbel met dubbele zilveren sloten	€ 150	Loc.1
1856	3e Gehalte zilveren 3-delig koffieserviesje, 890 gram	€ 240	Loc.1
1857	Bijbeltje met zilveren slot	€ 50	Loc.1
1858	1e Gehalte zilveren soezen/broodmand met hengel	€ 180	Loc.1
1859	2e Gehalte zilveren snip, 196 gram	€ 110	Loc.1
1860	Stel Duits porseleinen sculpturen van soldaten	€ 35	Loc.1
1861	2e Gehalte zilveren ronde dekseldoos, 143 gram	€ 60	Loc.1
1862	Van Kempen en Begeer, Zeist en Voorschoten, jaarletter: e (1964), 2e gehalte zilveren bonbonmandje met parelrand, h.5,5 x l.13 cm	€ 120	Loc.1
1863	2e Gehalte zilveren suikerstrooier, 135 gram	€ 90	Loc.1
1864	3e Gehalte zilveren collectebusje, h.8 cm., 93 gram	€ 75	Loc.1
1865	Engels zilveren strooibus, 142 gram	€ 120	Loc.1
1866	Antiek lang granatencollier met zilveren sluiting	€ 100	Loc.1
1867	Opengewerkt 1e gehalte zilveren bonbonmandje, 108 gram	€ 60	Loc.1
1868	Geëtste kristallen karaf met zilveren monturen en 2e gehalte zilveren sauslepel	€ 25	Loc.1
1869	Geëtste glazen karaf met zilveren monturen, h.21 cm.	€ 30	Loc.1
1870	2 Zilveren vaasjes, ca.h.13 en 15 cm.	€ 35	Loc.1
1871	Zilveren Judaica beker, 19e eeuw, h.8.5 x diam.7 cm.	€ 60	Loc.1
1872	835/1000 Zilveren kandelaar i.v.v. een vis, h.8 cm.	€ 40	Loc.1
1873	2e Gehalte zilveren bruidsbeker	€ 75	Loc.1

Timed online veiling, sluit dinsdagavond 29 maart vanaf 19.00 uur.

Cat.	Omschrijving	Startbod	Locatie
1874	Burger & Zonen Haarlem, 1947-1952, 2e gehalte zilveren anjervaasje, h.10 cm (gedeuft)	€ 30	Loc.1
1875	Zilveren betelnotenkraker, 366 gram, L.21 cm.	€ 150	Loc.1
1876	Rijkbewerkt 800/1000 zilveren schaal met afbeelding van dansers, 18 x 14.5 cm, 130 gram	€ 90	Loc.1
1877	Bijbel met dubbele zilveren sloten, 18 eeuw	€ 75	Loc.1
1878	Bijbel met zilveren slot, 19 eeuw	€ 30	Loc.1
1879	1e Gehalte zilveren 3-delig roomstel, 356 gram	€ 140	Loc.1
1880	Zilveren odeurflacon met stopje, ca.1900	€ 40	Loc.1
1881	2 Kristallen parfumflacons met zilveren doppen en een doosje i.v.v. een boek	€ 40	Loc.1
1882	Koopje van een zilveren naaldenkoker, zilveren oorlepel en zilveren pijpenreutelaar	€ 50	Loc.1
1883	Antieke haarspeld/steker met zilver, ca. 1900, 12.5 cm.	€ 50	Loc.1
1884	4 Zilveren pijpenwroeters	€ 55	Loc.1
1885	Zilveren lakstempel met cornalijn, L.10 cm., 70 gram	€ 70	Loc.1
1886	Zilveren lakstempel met o.a. familiewapen en initialen, 19e eeuw, 48 gram	€ 70	Loc.1
1887	Koopje van een zilveren lodereindoosje, 19e eeuw, zilveren miniatuur en zilveren duiker	€ 70	Loc.1
1888	2 Zilveren pijpenwroeters en antiek zilveren schuifpen	€ 50	Loc.1
1889	Antieke zilveren kurkentrekker, 1850, L.8.5 cm.	€ 260	Loc.1
1890	Zilveren uienprikker met houten handvat, 19e eeuw, L.17.5 cm.	€ 70	Loc.1
1891	Rijkbewerkt zilveren lodereindoosje, 18e eeuw	€ 90	Loc.1
1892	2 Antieke lakstempels waaronder zilver en met parelmoer	€ 50	Loc.1
1893	3 Antieke opengewerkte zilveren strooilepels	€ 60	Loc.1
1894	Zilveren snuifdoos met dubbele bodem	€ 220	Loc.1
1895	Sterling zilveren peper en zoutstrooier, 80 gram	€ 45	Loc.1
1896	Kristallen sigarettenhouder op zilveren voet rustend op ebbenhouten voet, ca.1900, h.20 cm.	€ 30	Loc.1
1897	Geëtste glazen karaf met zilveren montuur, ca.h.25,5 cm.	€ 25	Loc.1
1898	Kristallen karaf met 2e gehalte zilveren rand	€ 45	Loc.1
1899	Antieke 2e gehalte zilveren inktstelhouder met kristallen inktpotten	€ 150	Loc.1
1900	Opengewerkt 2e gehalte zilveren bonbonmandje, 111 gram	€ 60	Loc.1
1901	Antiek granaten collier met zilveren slot, 92 cm.	€ 50	Loc.1
1902	Koop van 20 diverse zakhorloges	€ 550	Loc.1
1903	2e Gehalte zilveren asperge-tang, Van Kempen & Zonen, Voorschoten, 1858-1924, 198 gram	€ 100	Loc.1
1904	Zilveren papkom met handgrepen, 142 gram	€ 100	Loc.1
1905	Drie 2e gehalte zilveren zout/peperhouders (zonder binnenbakjes) en een zilveren karaffenmontuur, 137 gram	€ 75	Loc.1
1906	Stel gegraveerde zilveren sauslepels, 74 gram	€ 100	Loc.1
1907	Zilveren sigarendoos met interieurgezicht op deksel	€ 600	Loc.1
1908	Koopje divers zilver w.o. 4 dekseldoosjes en een brillenkoker	€ 90	Loc.1
1909	2e Gehalte zilveren lepeldoos, 140 gram	€ 60	Loc.1
1910	Twee 2e gehalte zilveren eierlepels met parelrand, 116 gram	€ 90	Loc.1
1911	2e Gehalte zilveren asperge-tang, 155 gram	€ 75	Loc.1
1912	2e Gehalte zilveren ovale kammenbak met agaten deksel	€ 45	Loc.1
1913	Koopje divers pleet, etc.	€ 16	Loc.1
1914	2e Gehalte zilveren bestekdeel, 686 gram	€ 240	Loc.1
1915	Drie 2e gehalte zilveren roomlepels	€ 45	Loc.1
1916	Koopje divers zilver, etc.	€ 45	Loc.1
1917	Koop van vier 1e gehalte zilveren lepels en een 2e gehalte zilveren lepel, totaal 341 gram	€ 140	Loc.1
1918	Twee 2e gehalte zilveren poedersuikerstrooiers en een roomlepel	€ 90	Loc.1
1919	2e Gehalte zilveren taartschep, een opdienmes en een slacouvert met zilveren heften	€ 75	Loc.1
1920	Koopje divers bestek met zilveren handvatten, etc.	€ 25	Loc.1
1921	3 Paar vergulde 1e gehalte zilveren oorbellen	€ 130	Loc.1
1922	Twee deels vergulde 1e gehalte zilveren design broches, 40,46 gram	€ 70	Loc.1
1923	3 Paar deels vergulde 1e gehalte zilveren oorbellen	€ 160	Loc.1

Timed online veiling, sluit dinsdagavond 29 maart vanaf 19.00 uur.

Cat.	Omschrijving	Startbod	Locatie
1924	Twee 1e gehalte zilveren design broches, 40,46 gram	€ 70	Loc.1
1925	Antieke 14 kt. gouden broche/hanger, 4 gram	€ 100	Loc.1
1926	Vergulde en onedele samengestelde broche met 2 gouden schelpen bezet met robijn en smaragd, totaalgewicht 9,47 gram	€ 80	Loc.1
1927	Antiek zilveren heren zakhorloge met gouden rand met afbeelding van een koe, Holland	€ 60	Loc.1
1928	Gouden horlogeketting met hanger, L.17 cm.	€ 180	Loc.1
1929	24 Kt. (999/1000) gouden Klavertje Vier in doosje	€ 40	Loc.1
1930	14 Kt. gouden speld bezet met een cultivé parel, 1,8 gram	€ 90	Loc.1
1931	14 Kt. gouden speld bezet met een saffier en een cultivé parel, 2,6 gram	€ 130	Loc.1
1932	Koopje divers 14 kt. goud w.o. met robijn en briljant	€ 260	Loc.1
1933	14 Kt. gouden schakelarmbandje, L.19 cm.	€ 50	Loc.1
1934	Gouden Romeinse hanger i.v.v. een fallus, 2e eeuw	€ 100	Loc.1
1935	14 Kt. gouden bedelarmbandje, L.17,5 cm.	€ 50	Loc.1
1936	14 Kt. gouden bedelarmbandje, L.20 cm.	€ 60	Loc.1
1937	14 Kt. wit/geel/roodgouden hartjes oorhangers	€ 90	Loc.1
1938	14 Kt. geelgouden hanger bezet met barnsteen, 35x60 mm., gewicht 20 gram (barst)	€ 60	Loc.1
1939	BWG Gele collier bezet met carneool - L.45 cm.	€ 160	Loc.1
1940	14 Kt. gouden hanger bezet met een grote amethyst, 4 gram	€ 100	Loc.1
1941	375/1000 Gouden damesring bezet met paarse steen, diam 18 mm., 6.2 gram	€ 120	Loc.1
1942	14 Kt. geelgouden hanger bezet met een driehoekige Malachiet	€ 180	Loc.1
1943	14 Kt. gouden hanger bezet met een gefacetteerde granaat, 3 gram	€ 170	Loc.1
1944	Granaten 3-rijige damesarmband met gouden slot	€ 80	Loc.1
1945	14 Kt. gouden gedraaide dames schakel armbandje, L.20 cm.	€ 60	Loc.1
1946	Koopje divers sloopgoud, etc.	€ 140	Loc.1
1947	Gouden dasspeld bezet met zaadpareltjes en een dasspeld bezet met zirkonia	€ 60	Loc.1
1948	14 Kt. gouden enkel/bedelband met bedels, 23 cm.	€ 70	Loc.1
1949	Koopje divers laag gehalte zilveren ceintuur, gespen, etc. (defecten)	€ 30	Loc.1
1950	Koopje divers zilver w.o. vingerhoed, miniaturen en hangers	€ 40	Loc.1
1951	Koopje van een dubbeltjes collier, halve cent, armband en een armband met belletjes	€ 25	Loc.1
1952	Antieke zilveren broche i.v.v. een bloemenkrans, met gouden speld en bezet met roosgeslepen diamanten, granaten en cultivé parels, 4,8 gram	€ 160	Loc.1a
1953	Koopje diverse zilveren breidophouders	€ 30	Loc.1
1954	Twee 1e gehalte zilveren design ringen	€ 90	Loc.1
1955	925/1000 Zilveren goud vergulde zegelring bezet met zirkonia, diam 21 mm	€ 30	Loc.1
1956	2e Gehalte zilveren met 14 kt. gouden ring, 18 gram	€ 100	Loc.1
1957	Brede zware zilveren ring, diam.18 mm.	€ 30	Loc.1
1958	Twee 1e gehalte zilveren design ringen bezet met gekleurde gefacetteerde stenen	€ 100	Loc.1
1959	925/1000 Zilveren ring bezet met zirkonia, diam. 20 mm.	€ 30	Loc.1
1960	Geborstelde 1e gehalte zilveren design ring bezet met een steen	€ 65	Loc.1
1961	Zware zilveren ring	€ 30	Loc.1
1962	Drie 1e gehalte zilveren ringen, 41 gram	€ 20	Loc.1
1963	Zilveren 2-in-1 armband, diam 7 cm., 45 gram	€ 50	Loc.1
1964	Zilveren koningsschakelarmband, L.19 cm.	€ 30	Loc.1
1965	2 Zware zilveren schakelarmbanden, L.21 cm., 51 gram	€ 40	Loc.1
1966	Zilveren schakel armband - 22 cm lang - 126.8 gram	€ 130	Loc.1
1967	Hollands zilveren armband met opengewerkte schakels met Bijbelse afbeeldingen	€ 35	Loc.1
1968	925/1000 Zilveren dames armband met gesp	€ 30	Loc.1
1969	Zilveren gesp, 8x4 cm.	€ 20	Loc.1
1970	Opengewerkt zilveren Zeeuwse shortgesp (2-delig), L.11 cm.	€ 60	Loc.1
1971	Zilveren Geuzenpenning met originele napjes, 19e eeuw, Ned. keur	€ 70	Loc.1
1972	2 Zilveren folklore kuitgespen, ca. 1800	€ 70	Loc.1

Timed online veiling, sluit dinsdagavond 29 maart vanaf 19.00 uur.

Cat.	Omschrijving	Startbod	Locatie
1973	Zilveren beeldje van Manneke Pis met ketting en zilveren pen	€ 40	Loc.1
1974	Zilveren spillegang met binnen en buiten kast, 18e eeuw	€ 260	Loc.1
1975	Antiek zilveren collier i.v.v. wapenschildjes en hanger i.v.v. een wapenschild	€ 70	Loc.1
1976	Vestzakhorloge in vergulde 3e gehalte zilveren kast	€ 45	Loc.1
1977	Koopje van 12 zilveren Zeeuwse knoopjes en 7 metalen knopen	€ 180	Loc.1
1978	Zilveren chatelaine, 142 gram	€ 180	Loc.1
1979	Antiek vestzakhorloge in rijkbewerkte kast en een horloge-uurwerk	€ 40	Loc.1
1980	Koopje van een Zeeuws mesje met zilveren heft en een paar zilveren broekstukken	€ 150	Loc.1
1981	BWG Armband bezet met granaat	€ 40	Loc.1
1982	2 Rijkbewerkte zilveren gespen	€ 40	Loc.1
1983	Zilveren collier met een groot ingelegd zilveren kruis, 51 gram	€ 40	Loc.1
1984	2 Zilveren colliers, 45 cm., 55 gram	€ 50	Loc.1
1985	Paar zilveren schoengespen, zgn. stuivertjesgespen	€ 200	Loc.1
1986	Koopje divers zilver w.o. miniaturen en hangers	€ 40	Loc.1
1987	2e Gehalte zilveren kruishanger en een rammelaar met munt	€ 60	Loc.1
1988	Zilveren huwelijkslepel, L.20 cm.	€ 50	Loc.1
1989	Zilveren geboortelepel met afbeelding van schip	€ 50	Loc.1
1990	2e Gehalte zilveren geboortelepel met molen	€ 45	Loc.1
1991	2e Gehalte zilveren lepel met figuren	€ 45	Loc.1
1992	2e Gehalte zilveren geboortelepel met schip	€ 45	Loc.1
1993	2e Gehalte zilveren geboortelepel met schip	€ 45	Loc.1
1994	5 Engelse zilveren servetringen, 133 gram	€ 75	Loc.1
1995	Antieke 2e gehalte zilveren lepel	€ 45	Loc.1
1996	2e Gehalte zilveren herinneringslepel	€ 45	Loc.1
1997	Oude 2e gehalte zilveren herinneringslepel met voorstelling van De Nachtwacht, 92 gram	€ 45	Loc.1
1998	Taartschep met 3e gehalte zilveren heft	€ 30	Loc.1
1999	Zilveren taartschep, 1917	€ 45	Loc.1
2000	2e Gehalte zilveren taartschep met agaten steel	€ 45	Loc.1
2001	2 Diverse zilveren scharen w.o. één aan ketting	€ 120	Loc.1
2002	Zes 3e gehalte zilveren fruitmessen, 157 gram	€ 60	Loc.1
2003	Zilveren schaar aan ketting en 2 zilveren naaldenkokers	€ 110	Loc.1
2004	2 Zilveren breipenhouders aan lang zilveren jasseroncollier met schuif	€ 60	Loc.1
2005	Zilveren schaar aan collier 19 eeuws, L.16 cm.	€ 80	Loc.1
2006	6 Zilveren koffielepels met afbeelding van muzikanten, 37 gram	€ 30	Loc.1
2007	Antiek mes met rijkbewerkt zilveren handvat, 18e eeuw, Amsterdam, L.28 cm.	€ 260	Loc.1
2008	Zes 2e gehalte zilveren koffielepels, 70 gram	€ 30	Loc.1
2009	2e Gehalte zilveren 3-delig roomstel, 345 gram	€ 120	Loc.1
2010	Stel Sterling zilveren peper en zoutstrooiers, 120 gram	€ 80	Loc.1
2011	Sterling zilveren 2-delig roomstel, 200 gram	€ 90	Loc.1
2012	Twee 1e gehalte zilveren zuilenkandelaars, h.22 cm.	€ 240	Loc.1
2013	2e Gehalte zilveren 1-lichts kandelaar	€ 30	Loc.1
2014	2e Gehalte zilveren asbak met voorstelling van de Nachtwacht en divers pleet	€ 30	Loc.1
2015	1e Gehalte zilveren collier, 60 cm., 207 gram	€ 140	Loc.1
2016	Bijbel met 2e gehalte zilveren sloten	€ 40	Loc.1
2017	Bijbel met 2e gehalte zilveren slot	€ 25	Loc.1
2018	1e Gehalte zilveren lepeldoos, 237 gram	€ 60	Loc.1
2019	Zilveren strooibus, 112 gram	€ 130	Loc.1
2020	Rijkbewerkte 2e gehalte zilveren theebus, 101 gram	€ 60	Loc.1
2021	Antiek miniatuur hardstenen stikkedoofpotje met zilveren monturen met inscriptie	€ 40	Loc.1
2022	Elf 2e gehalte zilveren Art Deco koffielepels, 138 gram	€ 60	Loc.1

Timed online veiling, sluit dinsdagavond 29 maart vanaf 19.00 uur.

Cat.	Omschrijving	Startbod	Locatie
2023	Tien 3e gehalte zilveren koffielepels, 102 gram	€ 45	Loc.1
2024	Agaten ovale snuifdoos met zilveren montuur, 18e eeuw	€ 400	Loc.1
2025	Zilveren knipkoker met stempel, h. 8.5 cm., 70 gram	€ 150	Loc.1
2026	Ovale portretminiatuur als hanger in zilveren montuur	€ 400	Loc.1
2027	Agaten rechthoekige snuifdoos met vergulde montuur	€ 300	Loc.1
2028	2 Diverse geëmailleerde zilveren doosjes	€ 120	Loc.1
2029	Drie 2e gehalte zilveren sponzendooisjes	€ 60	Loc.1
2030	Twee 2e gehalte zilveren ronde doosjes, 108 gram	€ 80	Loc.1
2031	Twee 2e gehalte zilveren pillendoosjes	€ 40	Loc.1
2032	Sterling zilveren schaal rustend op voetstukje, h.6 x diam.24 cm.	€ 75	Loc.1
2033	Zilveren sigarettendoos	€ 50	Loc.1
2034	Porseleinen theeflacon met zilveren dop	€ 16	Loc.1
2035	D.H. Dieken, Zes 3e gehalte zilveren lepels, 392 gram	€ 60	Loc.1
2036	1e Gehalte zilveren tafelhoen, 351 gram	€ 120	Loc.1
2037	2e Gehalte zilveren fotolijst, 20,5 x 16 cm.	€ 30	Loc.1
2038	Twee 2e gehalte zilveren opdienvorken in etui, 70 gram	€ 60	Loc.1
2039	2e Gehalte zilveren dienblad, 48 X 33 cm., 1056 gram	€ 450	Loc.1
2040	12 Zilveren apostellepels in etui	€ 30	Loc.1
2041	Koopje diverse zilveren opdienvorken w.o. met agaten heft	€ 60	Loc.1
2042	Gerritsen Zeist, 2 Zilveren sauslepels, jaarletter 1914/1924, 130 gram	€ 100	Loc.1
2043	Koopje diverse kurken en schenkkurken w.o. zilver	€ 25	Loc.1
2044	Weduwe Ardrianus Kuijlenburg, Schoonhoven, 4 zilveren opscheplepels, jaarletter 1882/1893, 312 gram	€ 200	Loc.1
2045	3e Gehalte zilveren slacouvert, 166 gram	€ 60	Loc.1
2046	Opengewerkte 2e gehalte zilveren taartschep met parelmoeren handvat	€ 140	Loc.1
2047	12 Zilveren koffielepels, 140 gram	€ 120	Loc.1
2048	Koopje diverse 2e gehalte zilveren lepeltjes, 142 gram	€ 60	Loc.1
2049	Antieke gegraveerde zilveren sla-tang, Jacob van Wijk Jr. Amsterdam 1846/1875, jaarletter 1853	€ 220	Loc.1
2050	1e Gehalte zilveren koffieketel met houten handvat, 391 gram	€ 150	Loc.1
2051	Rijkbewerkt en opengewerkt 2e gehalte zilveren dienblad met wortelnoten houten bodem	€ 240	Loc.1
2052	4 Diverse zilveren strooibussen, 224 gram	€ 160	Loc.1
2053	Rijkbewerkte 3e gehalte zilveren schaal, h.10 x b.36 x d.21 cm., 358 gram	€ 75	Loc.1
2054	Zilveren bonbonmandje met hengel	€ 45	Loc.1
2055	2 Zilveren zoutvatten met blauw glazen binnenbakjes	€ 150	Loc.1
2056	2e Gehalte zilveren lepeldoos met graving van een schip	€ 60	Loc.1
2057	2e Gehalte zilveren zoutvaatje met blauw glazen binnenbakje (glas gelijmd)	€ 30	Loc.1
2058	Parfumflesje met 18 kt. gouden sluiting (ca.7 gram)	€ 280	Loc.1
2059	Parfumflesje met gouden dop en gouden kraag in origineel foudraal	€ 80	Loc.1
2060	Parfumflesje met gouden dop en stopje in origineel foudraal	€ 80	Loc.1
2061	3 Antieke parfumflacons met gouden doppen	€ 90	Loc.1
2062	Gedenkboekje met parelmoeren kaft en een lorgnet	€ 25	Loc.1
2063	Antieke wasafdruk in geëmailleerd zilverkleurig dekseldoosje	€ 25	Loc.1
2064	Twee haarspelden w.o. één met zilveren monturen en een agaten kompasje	€ 40	Loc.1
2065	Sterling zilveren peper en zoutstrooier, 162 gram	€ 90	Loc.1
2066	2e Gehalte zilveren bonbonschaaltje, 81 gram	€ 70	Loc.1
2067	3 Flessenkurken met zilveren monturen	€ 30	Loc.1
2068	Opengewerkt 2e gehalte zilveren mosterdpotje met defect glazen binnenbakje	€ 30	Loc.1
2069	Zilveren 2-delig roomstel, 176 gram	€ 100	Loc.1
2070	Oud Bijbeltje met gouden slot	€ 60	Loc.1
2071	Bijbeltje met gouden slot	€ 40	Loc.1

Timed online veiling, sluit dinsdagavond 29 maart vanaf 19.00 uur.

Cat.	Omschrijving	Startbod	Locatie
2072	Granaten dubbelstrengs collier met gouden slot	€ 50	Loc.1
2073	Paars stenen design collier met vergulde afneembare hanger bezet met paarskleurige steen	€ 240	Loc.1
2074	2e Gehalte zilveren 3-delig roomstel, 212 gram	€ 75	Loc.1
2075	Zilveren sigarettenkoker en een poederdoos	€ 60	Loc.1
2076	Twee 2e gehalte zilveren opdienlepels, Haags Lofje, 202 gram	€ 75	Loc.1
2077	2e Gehalte zilveren brillenkoker met een antiek brilletje met gouden montuur	€ 40	Loc.1
2078	Tien 2e gehalte zilveren gebaksvorkjes in etui, 124 gram	€ 60	Loc.1
2079	Lederen sigarettenkoker met zilveren beslag	€ 60	Loc.1
2080	Twaalf 2e gehalte zilveren gebaksvorken, 161 gram	€ 75	Loc.1
2081	Opengewerkt 3e gehalte zilveren broodmand, h.4 x b.33 x d.20 cm., 313 gram	€ 120	Loc.1
2082	Gegraveerd 2e gehalte zilveren slabestek, Johannes Wilhelm Tarnier, Amsterdam, 1872/1910, jaarletter 1882, 164 gram	€ 170	Loc.1
2083	Koopje divers klein zilverwerk, etc., 220 gram	€ 90	Loc.1
2084	Koopje divers zilveren bestek, 540 gram	€ 200	Loc.1
2085	Zeven 2e gehalte zilveren lepels en 6 vorken, 624 gram	€ 280	Loc.1
2086	6 Zilveren vorken, 370 gram	€ 200	Loc.1
2087	Koopje divers 2e gehalte zilveren bestek, 522 gram	€ 200	Loc.1
2088	Koopje diverse zilveren lepels, vorken, schepwerk, etc., 229 gram	€ 110	Loc.1
2089	Koopje divers klein zilveren schepwerk, manchetknopen, etc.	€ 60	Loc.1
2090	Koopje divers zilveren schepwerk, etc., 489 gram	€ 140	Loc.1
2091	4 Diverse sauslepels, 254 gram	€ 160	Loc.1
2092	3e Gehalte zilveren broodmand met parelrand (defect in rand), 270 gram	€ 180	Loc.1
2093	Opengewerkt 2e gehalte zilveren schaalpje, 122 gram	€ 60	Loc.1
2094	Van Kempen, 2e gehalte zilveren 4-delig koffieservies, 1125 gram	€ 450	Loc.1
2095	2 Zilveren sigarettenkokers, 310 gram	€ 120	Loc.1
2096	Engels verzilverde karaffenhouders	€ 40	Loc.1
2097	Djokja 3e gehalte zilveren broodmand, 303 gram	€ 120	Loc.1
2098	2 Diverse zilveren 1-lichts kandelaars	€ 45	Loc.1
2099	3 Diverse zilveren mandjes, 190 gram	€ 180	Loc.1
2100	1e Gehalte zilveren Figaro ketting, 60 cm., 99 gram	€ 70	Loc.1
2101	2e Gehalte zilveren bonbonschaaltje, 119 gram	€ 90	Loc.1
2102	Koopje van een verzilverde flacon en rammelaar	€ 30	Loc.1
2103	Geslepen glazen strooibus en flacon met zilveren dop	€ 90	Loc.1
2104	Zilveren blaker op kristallen voet	€ 30	Loc.1
2105	Glazen flacon met zilveren dop, h.18 cm	€ 20	Loc.1
2106	Twee 1e gehalte zilveren zuilenkandelaars, h.16 cm.	€ 110	Loc.1
2107	2e Gehalte zilveren theezeeffje op lekschaaltje, 74 gram	€ 30	Loc.1
2108	2e Gehalte zilveren theezeeffje op lekbakje	€ 16	Loc.1
2109	Theodorus Lambertus Uriot, Amsterdam, jaarletter: r (1876), stel 2e gehalte zilveren Biedermeier vorkjes met graveerwerk	€ 40	Loc.1
2110	Kristallen roomstel met zilveren monturen, zilveren theezeeff en een zoutlepel	€ 25	Loc.1
2111	2e Gehalte zilveren koekjestang	€ 40	Loc.1
2112	Ruitwaaiergeslepen kristallen schaalpje met zilveren hengel	€ 30	Loc.1
2113	Ruitwaaiergeslepen kristallen schuitvormig schaalpje met zilveren hengel	€ 40	Loc.1
2114	Ruitwaaiergeslepen kristallen schaalpje met zilveren hengel	€ 30	Loc.1
2115	4 Kristallen hartvormige zoutvaatjes met 4 bijpassende 3e gehalte zilveren zoutlepelletjes in etui	€ 30	Loc.1
2116	10 Diverse zilveren miniatures	€ 140	Loc.1
2117	8 Diverse zilveren miniatures, 127 gram	€ 75	Loc.1
2118	6 Diverse zilveren miniatures, 96 gram	€ 60	Loc.1
2119	2 Miniatuur zilveren muziekinstrumenten	€ 40	Loc.1
2120	7 Zilveren dekseldoosjes (diverse vormen)	€ 60	Loc.1

Timed online veiling, sluit dinsdagavond 29 maart vanaf 19.00 uur.

Cat.	Omschrijving	Startbod	Locatie
2121	Filigrain laag gehalte zilveren opiumpijpje	€ 30	Loc.1
2122	2 Porseleinen dekseldoosjes met engeltjes, h.13 cm.	€ 30	Loc.1
2123	Rijkbewerkt 3e gehalte zilveren bruidskistje, 104 gram	€ 75	Loc.1
2124	6 Diverse zilveren miniaturen	€ 60	Loc.1
2125	Koopje van een zilveren doosje, zilveren miniatuur en zilveren hanger met afbeelding van Wilhelmina, 19e eeuw	€ 70	Loc.1
2126	Vier 2e gehalte zilveren miniaturen	€ 60	Loc.1
2127	Miniatuur zilveren slager en kok	€ 50	Loc.1
2128	Miniatuur zilveren olifant, h.3,5 x L.6 cm.	€ 40	Loc.1
2129	Miniatuur zilveren uitklaptafel 5,5 x 4 cm. en 2 stoeltjes	€ 45	Loc.1
2130	2 Zilveren miniatuur zeilschepen	€ 60	Loc.1
2131	Koopje diverse zilveren miniaturen, etc.	€ 60	Loc.1
2132	4 Diverse zilveren miniaturen, 95 gram	€ 60	Loc.1
2133	1e Gehalte zilveren zoutstrooier i.v.v. een mus en vermoedelijk zilveren dekseldoosje i.v.v. een snoepje	€ 60	Loc.1
2134	Lang parelcollier met verguld zilveren slot	€ 30	Loc.1
2135	Oude zilveren tafelbel, h.10 cm.	€ 70	Loc.1
2136	Rijkbewerkte 1e gehalte zilveren broodmand, h.8 x b.26 x d.15 cm., 262 gram	€ 150	Loc.1
2137	Twaalf 2e gehalte zilveren mokkalepels en een suikertang in bijpassend etui	€ 60	Loc.1
2138	Antieke zilveren tabaksdoos vermaakt tot lepeldoosje, 159 gram	€ 75	Loc.1
2139	Twaalf 2e gehalte zilveren koffielepels en een suikerschep, 178 gram	€ 60	Loc.1
2140	3e Gehalte zilveren bestek (22x), 1405 gram en 8 messen, 724 gram	€ 450	Loc.1
2141	2e Gehalte zilveren sauslepel en 2e gehalte zilveren poedersuikerstrooier, 82 gram	€ 60	Loc.1
2142	Opengewerkte 2e gehalte zilveren broodmand, 325 gram	€ 150	Loc.1
2143	Twaalf 2e gehalte zilveren gebaksvorkjes in etui	€ 60	Loc.1
2144	Koopje divers zilver en pleet	€ 40	Loc.1
2145	Zilveren ijsset bestaande uit elf lepels, opdienlepel en een opdienschep, 316 gram	€ 140	Loc.1
2146	Koopje diverse zilveren suikerschepjes, etc. w.o. met agaten steel, 138 gram	€ 75	Loc.1
2147	Koop van 2 zilveren taartscheppen, botermes, zuurvork en een antieke lepel, 264 gram	€ 120	Loc.1
2148	Antiek dienblad met vermoedelijk zilveren rand en pootjes	€ 45	Loc.1
2149	Stel 2e gehalte zilveren opscheplepels met parelrand, J.H & W.J. Tarner, Amsterdam, 1911/1925, jaarletter 1916, 222 gram	€ 110	Loc.1
2150	Zilveren bestek, 864 gram	€ 475	Loc.1
2151	Zilveren opscheplepel in foudraal, Van Kempen & Zonen, Voorschoten, jaarletter 1901, 82 gram	€ 60	Loc.1
2152	Koop van 22 diverse zilveren lepeltjes, 170 gram	€ 100	Loc.1
2153	Koopje diverse zilveren kruishangers	€ 30	Loc.1
2154	Koopje diverse zilveren hangers	€ 50	Loc.1
2155	Koopje diverse zilveren hangers	€ 50	Loc.1
2156	Koopje diverse zilveren hangers	€ 50	Loc.1
2157	Koopje van 5 diverse antieke zilveren broches	€ 50	Loc.1
2158	Koopje diverse zilveren kruishangers	€ 30	Loc.1
2159	5 Diverse antieke zilveren broches o.a. Zeeuws en met cornalijn	€ 40	Loc.1
2160	Koopje diverse zilveren hangers, ringen en oorbellen	€ 40	Loc.1
2161	Koopje diverse zilveren hangers	€ 50	Loc.1
2162	Koopje diverse zilveren colliers en armbanden	€ 40	Loc.1
2163	Koopje diverse zilveren colliers	€ 40	Loc.1
2164	Koopje van 4 zilveren colliers en 6 zilveren armbanden	€ 40	Loc.1
2165	Koopje van zilveren oorbellen/hangers	€ 30	Loc.1
2166	Koopje van een grote zilveren hanger i.v.v. een draak, zilveren armband en zilveren penning	€ 40	Loc.1
2167	Koopje van een zilveren broche, oorbellen met granaat en zilveren hanger i.v.v. een laars	€ 40	Loc.1
2168	Koopje van een zilveren collier, 2 hangers en oorbellen	€ 40	Loc.1

Timed online veiling, sluit dinsdagavond 29 maart vanaf 19.00 uur.

Cat.	Omschrijving	Startbod	Locatie
2169	Koopje diverse zilveren colliers en armbanden, 88 gram	€ 60	Loc.1
2170	2 Zilveren schakelarmbanden, ca.22 cm.	€ 30	Loc.1
2171	Koopje divers zilver. oorbellen, broche, vingerhoed, zilveren 10 gulden in zilveren rand	€ 40	Loc.1
2172	Koopje van een antieke armband gemaakt van bijbelsloten, een grote zilveren broche en een zilveren horloge, 95 gram	€ 60	Loc.1
2173	Koopje diverse antieke zilveren broches/hangers	€ 50	Loc.1
2174	Koopje van 3 antieke zilveren broches w.o. Amsterdamse School	€ 40	Loc.1
2175	Zilveren horlogeketting en een antiek zilveren armband	€ 50	Loc.1
2176	Koopje van 3 zilveren verstelbare armbandjes en 3 paar zware zilveren oorbellen	€ 50	Loc.1
2177	5 Diverse antieke zilveren broches	€ 40	Loc.1
2178	Koopje divers zilver : beursbeugel, vingerhoeden, munten en broche	€ 40	Loc.1
2179	5 Diverse zilveren boekenleggers	€ 40	Loc.1
2180	Koopje diverse zilveren hangers en oorbellen	€ 30	Loc.1
2181	Koopje diverse zilveren hangers	€ 50	Loc.1
2182	4 Diverse antiek zilveren broches	€ 50	Loc.1
2183	Koop diverse zilveren sieraden, etc.	€ 45	Loc.1
2184	Koopje diverse zilveren lepels, etc., ca.150 gram	€ 60	Loc.1
2185	Koopje pleet theelepels, etc.	€ 16	Loc.1
2186	10 Diverse zilveren religieuze schildjes	€ 120	Loc.1
2187	Gero Zilvium, houten bestekcassette met verzilverd bestek	€ 45	Loc.1
2188	Pleet gemonogrammeerd 6-delig bestek in cassette	€ 30	Loc.1
2189	5 Diverse opdienbestek met 3e gehalte zilveren handvatten	€ 25	Loc.1
2190	Stel zilveren opscheplepels met parelrand, 186 gram	€ 100	Loc.1
2191	Zes 2e gehalte zilveren viscouverts, Haags Lofje, 590 gram	€ 240	Loc.1
2192	Koopje divers zilver, etc.	€ 75	Loc.1
2193	Drie 2e gehalte zilveren geboortelepels, 156 gram	€ 120	Loc.1
2194	2 Antieke gelegenheidslepels, 122 gram	€ 90	Loc.1
2195	Koop van een opengewerkte 2e gehalte zilveren schep, twee geboortelepels en een taartschep	€ 45	Loc.1
2196	Stel pleet 1-lichts kandelaars	€ 55	Loc.1
2197	Koop divers pleet en zilver	€ 40	Loc.1
2198	2 Rijkbewerkte verzilverde kandelaars, h.40 cm.	€ 30	Loc.1
2199	Pleet 12-persoons visbestek	€ 40	Loc.1
2200	Koopje divers pleet, zilver, etc.	€ 40	Loc.1
2201	Koopje divers zilver, etc.	€ 60	Loc.1
2202	Met rozen gedecoreerde Engelse koekbus, 19e eeuw	€ 25	Loc.1
2203	Koop divers pleet en zilver	€ 45	Loc.1
2204	Pleet 6-persoons visbestek met parelrand	€ 45	Loc.1
2205	6 Persoons verzilverd visbestek	€ 25	Loc.1
2206	Koopje divers zilver en pleet	€ 75	Loc.1
2207	Bestek cassette met verzilverd bestek	€ 40	Loc.1
2208	Notenhouten 4-laden commode (restauraties), h.82 x b.100 x d.49 cm.	€ 30	Loc.1
2209	5 Diverse zilveren portemonneetjes	€ 150	Loc.1
2210	Koop antiek kristal, zilver en pleet	€ 45	Loc.1
2211	Geborsteld, goud en zilverkleurig design collier	€ 160	Loc.1
2212	Porseleinen zout/peper/mosterd-tafelstelletje met varken, h.14 cm.	€ 20	Loc.1
2213	2e Gehalte zilveren Maliënkolder tas, 325 gram	€ 140	Loc.1
2214	1e Gehalte zilveren gedraaid design collier, 76 gram	€ 240	Loc.1
2215	Vergulde geborstelde 1e gehalte zilveren design armband, 68 gram	€ 80	Loc.1
2216	Geborstelde 1e gehalte zilveren design armband, 72 gram	€ 80	Loc.1
2217	Metalen Oosterse armband	€ 8	Loc.1

Timed online veiling, sluit dinsdagavond 29 maart vanaf 19.00 uur.

Cat.	Omschrijving	Startbod	Locatie
2218	Verguld en verzilverd design collier	€ 180	Loc.1
2219	Geëmailleerd olielampje gedecoreerd met zirkonia stenen	€ 25	Loc.1
2220	Koopje kristal afgezet met zilver, etc.	€ 45	Loc.1
2221	Verguld en geborsteld design collier met 1e gehalte zilveren slot	€ 140	Loc.1
2222	Zes 2e gehalte zilveren dierfiguren	€ 75	Loc.1
2223	3e Gehalte zilveren en een Alpaca Maliënkolder avondtasje	€ 60	Loc.1
2224	Twee 1e gehalte zilveren design klem-armbanden, 81 gram	€ 130	Loc.1
2225	Verguld, verzilverd en geborstelde design armband met bijpassend verzilverd collier	€ 180	Loc.1
2226	Koopje divers kleingoed w.o. een oude snuifdoos, miniatuur klokje, parfumfles, etc.	€ 16	Loc.1
2227	Zilveren zgn. papegaaien beugeltas	€ 100	Loc.1
2228	6 Diverse parfumflacons	€ 120	Loc.1
2229	Koopje divers klein zilver, etc.	€ 30	Loc.1
2230	Filigraan zilveren 13-delig miniatuur salonset, 240 gram	€ 180	Loc.1
2231	Koop divers pleet en zilver	€ 40	Loc.1
2232	Koopje diverse parfumstopjes met zilver	€ 30	Loc.1
2233	Twee 1e gehalte zilveren egels, 394 gram	€ 280	Loc.1
2234	Koopje diverse zilveren en pleet servetbanden en vingerdoekringen	€ 40	Loc.1
2235	Verzilverd 5-delig thee/koffieservies	€ 120	Loc.1
2236	Koopje diverse zilveren nummertjes, 2 zilveren vorken en divers pleet, etc.	€ 30	Loc.1
2237	Pleet 4-delig koffie/theeservies	€ 30	Loc.1
2238	Grote koop pleet, etc.	€ 25	Loc.1
2239	Koop divers pleet bestek, etc.	€ 25	Loc.1
2240	Meerkleurige Murano-stijl sculptuur van een stier, h. 20 cm.	€ 30	Loc.1
2241	Murano-stijl sculptuur van een vis, h.35 x diam.45 cm.	€ 50	Loc.1
2242	Pleet bestek	€ 25	Loc.1
2243	W.M.F. pleet bestek met parelrand in cassette	€ 120	Loc.1
2244	Koop divers Gero pleet Art Deco bestek en een rijstlepel met Djokja montuur	€ 25	Loc.1
2245	Koop divers pleet bestek, klein zilverwerk, etc.	€ 30	Loc.1
2246	Pleet visbestek met benen handvatten in originele cassette	€ 45	Loc.1
2247	Antieke wortelnoten houten theetafel rustend op klauwpoten, h.75 x b.80 x d.55 cm.	€ 75	Loc.1
2248	Antieke met diverse houtsoorten ingelegde palissanderhouten kolompendule	€ 150	Loc.1
2249	Gepolychromeerde meerluiks spiegel in houten kuiflijst, h.120 x b.75 x d.8 cm.	€ 300	Loc.1
2250	Blauw gelakte hardhouten Jugendstil hangspiegel met lade en tegelinleg, h.78 x b.52 x d.12 cm.	€ 100	Loc.1
2251	Pleet bestekcassette	€ 60	Loc.1
2252	Oude rijkbewerkte notenhouten canapé met gecapitonneerd lederen bekleding	€ 45	Loc.1
2253	2e Gehalte zilveren presenteerblaadje, 26,5 x 18 cm., 324 gram	€ 140	Loc.1
2254	5 Diverse zilveren gespen, 252 gram	€ 180	Loc.1
2255	18 Kt. gouden ring bezet met parel, 4,08 gram	€ 200	Loc.1a
2256	18 Kt. gouden ring bezet met parels, totaal 3,25 gram	€ 160	Loc.1a
2257	18 Kt. gouden ring, 2,40 gram	€ 130	Loc.1a
2258	18 Kt. gouden ring bezet met blauwe steen, 3,21 gram	€ 150	Loc.1a
2259	Paar 14 kt. gouden oorbellen, 2,77 gram	€ 120	Loc.1a
2260	14 kt. gouden design oorbellen (1 stopper losjes), 1,78 gram	€ 80	Loc.1a
2261	Paar 14 kt. gouden oorbellen bezet met carneool, totaal 3,37 gram	€ 130	Loc.1a
2262	14 Kt. roségouden oorhangers bezet met robijn 1.90ct en briljant geslepen diamanten tot. 0.42ct - F/G - VS/SI	€ 800	Loc.1a
2263	Twee 14 kt. gouden manchetknopen met Lapis Lazulli, totaal 12,16 gram	€ 400	Loc.1a
2264	14 Kt. goud en 1e gehalte zilveren takbroche bezet met roos diamanten tot. 0.15ct	€ 100	Loc.1a
2265	14 Kt. gouden ring bezet met diamant en saffier, 1,52 gram	€ 60	Loc.1a
2266	18 Kt. gouden design ring, 6,00 gram	€ 340	Loc.1a

Timed online veiling, sluit dinsdagavond 29 maart vanaf 19.00 uur.

Cat.	Omschrijving	Startbod	Locatie
2267	Opengewerkte 18 kt. gouden ring, 4,06 gram	€ 220	Loc.1a
2268	14 Kt. gouden ring bezet met camee, 7,44 gram	€ 200	Loc.1a
2269	Stenen Boeddha beeldje	€ 40	Loc.2
2270	4 Diverse Chinese opiumpotjes	€ 40	Loc.2
2271	Notenhouten snijstuk van twee Foo honden met bal, h.10 x b.40 x d.10 cm.	€ 45	Loc.2
2272	8 Weens porseleinen mokka's met beschildering van vrouwen en 8 schotels	€ 30	Loc.2
2273	Koopje diverse miniatuur Boeddha beeldjes, fragmentjes, etc.	€ 40	Loc.2
2274	5 Diverse bronzen Boeddha beeldjes	€ 25	Loc.2
2275	3 Lederen Italiaanse voorraad doosjes	€ 25	Loc.2
2276	Geschilderde Egyptische voorstelling op papyrus, 95 x 65 cm	€ 35	Loc.2
2277	Zandstenen tuinbeeld i.v.v. een farao, h.56 cm.	€ 300	Loc.2
2278	Bernard Visser, Jonge mensen, twee luik, gemengde techniek op paneel, 61 x 190 cm., provenance : Galerie De Kei, aangekocht voor € 3.630 in 2002. Provenance: particuliere collectie	€ 600	Loc.2
2279	Spiegel in notenhouten lijst, 99 x 69 cm	€ 16	Loc.2
2280	Geslepen spiegel in wit-gelakte lijst, h.125 x b.80 cm	€ 20	Loc.2
2281	Gesign. Walt, Rondedans in het hiernamaals, pastel, 27 x 36 cm.	€ 50	Loc.2
2282	René Engelen, 1897-1971, Kreken Zeeland, olieverf op board, 29 x 42 cm.	€ 140	Loc.2
2283	Ond. gesigneerd, Portret van een dame, olieverf op doek, 42 x 50 cm	€ 25	Loc.2
2284	Marlies Blom, Bloemstilven met fruit, olieverf op doek, 60 x 50 cm.	€ 25	Loc.2
2285	Anatoly Borisovich Tarabanov, Zaporozhye, Oekraïne 1953, Summer morning, olieverf op doek, gedateerd 2002, 75 x 90 cm.	€ 240	Loc.2
2286	Anatoly Borisovich Tarabanov, Zaporozhye, Oekraïne 1953, Seasons, olieverf op doek, 75 x 90 cm.	€ 240	Loc.2
2287	Twee grijs/zwart geaderde marmeren zuilen met chroom afgezet, h.113 x b.30 x d.30 cm.	€ 400	Loc.2
2288	Art Deco tafellampje op koperen voetje met geel glaskapje	€ 130	Loc.2
2289	Stel multicolor glazen vazen, h.21 cm	€ 30	Loc.2
2290	Art Deco tafellamp op smeedijzeren voet met gesatineerde glasbol	€ 120	Loc.2
2291	P.C. Koot, Moeder met kind en koe in landschap en een Melkende boerin in landschap, pendant, olieverf op paneel, 28 x 21 cm.	€ 200	Loc.2
2292	Malonca, 2 diverse voorstellingen van dieren, gouache, 24 x 31 cm	€ 20	Loc.2
2293	Onb.meester, Boeddhistische voorstelling, gouache, 24 x 18 cm.	€ 30	Loc.2
2294	Wanda van Dijk, Abstract, gedateerd 2000, kleurenets, 35 x 23 cm.	€ 20	Loc.2
2295	Murano-stijl sculptuur van een schildpad, h.16 cm	€ 25	Loc.2
2296	Zwarte glazen en een aardewerken obelisk, h.43 en h.27 cm	€ 6	Loc.2
2297	Met bloemenvazen en bamboe gedecoreerde in hoogglans afgelakt Chinees dressoir met 2 deuren en 2 laden, h.193 x b.133 x d.40 cm.	€ 1.000	Loc.2
2298	Art Deco tafellamp op geel koperen voet met gemarmerde opaalglazen kap h.30 cm.	€ 130	Loc.2
2299	Antieke mahoniehouten Engelse wandtafel met 2 laden op wieltjes, h.74 x b.122 x d.55 cm	€ 30	Loc.2
2300	Oude notenhouten Dante stoel	€ 45	Loc.2
2301	4 Bronzen kerkkandelaars rustend op klauwpootjes, h.42 cm.	€ 300	Loc.2
2302	6 Kristallen 1-lichts kandelaars in kist	€ 40	Loc.2
2303	Uitklapbare regisseursstoel met zebraprint bekleed	€ 40	Loc.2
2304	Stel Satsuma lampenvoeten	€ 80	Loc.2
2305	Stel met draken gedecoreerde bronzen vazen, h.25 cm.	€ 50	Loc.2
2306	Zwart gelakt Chinees dressoir met 2 deuren en 3 laden, h.80 x b.150 x d.50 cm.	€ 240	Loc.2
2307	Chinees houten sidetable, h.84 x b.95 x d.47 cm	€ 80	Loc.2
2308	Art Deco tafellamp op verzilverde voet met gesatineerde glasbol in reliëfdecor	€ 280	Loc.2
2309	Kuipdienblad met divers kristal	€ 16	Loc.2
2310	Oude Chinees houten kistbank, h.94 x b.84 x d.50 cm.	€ 75	Loc.2
2311	Parketten bijzettafel op crèmekleurig metalen onderstel, h.62 x b.60 x d.60 cm.	€ 60	Loc.2
2312	Moderne tafellamp met wit glazen kap, h.60 cm	€ 20	Loc.2

Timed online veiling, sluit dinsdagavond 29 maart vanaf 19.00 uur.

Cat.	Omschrijving	Startbod	Locatie
2313	Stel multicolor glazen vazen, h.30 cm	€ 30	Loc.2
2314	Oude Bronzen schemerlamp, Japanse vrouw naast een lantaarn, h.60 cm.	€ 300	Loc.2
2315	Koopje van ca. 25 groene kristallen glazen	€ 25	Loc.2
2316	Koopje diverse kristallen glazen	€ 25	Loc.2
2317	Houten langwerpige eetkamertafel rustend op grijs metalen onderstel, h.79 x L.240 x b.90 cm.	€ 800	Loc.2
2318	Set van 6 antieke iepenhouten Louis XVI-stijl eetkamerstoelen met beige stof bekleed	€ 600	Loc.2
2319	Dikwandige glazen schaal gedecoreerd met vogels, h. 20 x dm. 40 cm.	€ 35	Loc.2
2320	Koop divers kleingoed w.o. aardewerk en porselein	€ 25	Loc.2
2321	Koop divers kristal, etc.	€ 40	Loc.2
2322	Koop antieke geslepen kristallen schalen en schaaltes	€ 45	Loc.2
2323	Koop divers glaswerk	€ 30	Loc.2
2324	Set van 2 glazen pompoenen, h. 18 cm.	€ 30	Loc.2
2325	Koop divers glas en kristal	€ 25	Loc.2
2326	Koop divers kristal, etc.	€ 40	Loc.2
2327	Koop divers kristal, etc.	€ 40	Loc.2
2328	Koop divers aardewerk etc. w.o. Alessi	€ 25	Loc.2
2329	Koop van 6 kristallen champagne-flutes, h.30 cm.	€ 25	Loc.2
2330	Dikwandige glazen sierschaal, dm. 47 x h. 10 cm.	€ 30	Loc.2
2331	Glazen sierschaal, diam.45 cm.	€ 25	Loc.2
2332	Grote glazen vaas, h.60 cm	€ 16	Loc.2
2333	In verschillende kleuren vervaardigd stenen blad op zwart met rood gedecoreerd tafelonderstel, h.75 x b.100 x L.150 cm.	€ 180	Loc.2
2334	Alex Ru van Rossem, Corrida, 1984, nr. 5/35, ets, 50 x 70 cm.	€ 30	Loc.2
2335	Nikolaj Zlatev, Interieur met piano, olieverf op doek, gedateerd 1994, 55 x 50 cm.	€ 75	Loc.2
2336	Nikolaj Zlatev, Interieur met viool, olieverf op doek, 55 x 50 cm.	€ 75	Loc.2
2337	14 Kt. gouden hanger bezet met camee, 5,11 gram	€ 140	Loc.1a
2338	Antieke 14 kt. gouden hanger bezet met zaadparel, 1,96 gram	€ 80	Loc.1a
2339	18 Kt. gouden hanger bezet met robijn, 7,02 gram	€ 360	Loc.1a
2340	22 Kt. gouden hanger bezet met citrien, 7,79 gram	€ 450	Loc.1a
2341	Bloedkoralen armband met gouden slotje, 16 gram	€ 200	Loc.1a
2342	14 Kt. gouden broche i.v.v. een roos bezet met bloedkoraal, 3,51 gram	€ 140	Loc.1a
2343	14 Kt. gouden speldbroche bezet met bloedkoraal, 4,25 gram	€ 170	Loc.1a
2344	14 Kt. gouden ring bezet bloedkoraal, 3,67 gram	€ 130	Loc.1a
2345	14 Kt. gouden hanger bezet met agaath, 2,88 gram	€ 90	Loc.1a
2346	14 Kt. gouden hanger bezet met carneool, 3,02 gram	€ 130	Loc.1a
2347	14 Kt. gouden harthanger, 3,66 gram	€ 150	Loc.1a
2348	Rijkbewerkte 14 kt. gouden medaillonhanger, 8,09 gram	€ 360	Loc.1a
2349	18 Kt. gouden design ring, 9,54 gram	€ 300	Loc.1a
2350	14 Kt. gouden ring bezet met robijn, 3,15 gram	€ 85	Loc.1a
2351	18 Kt. gouden ring bezet met citrien, 7,05 gram	€ 300	Loc.1a
2352	18 Kt. gouden ring bezet met amethist, 5,95 gram	€ 320	Loc.1a
2353	Petrus Antonius Carolus Augustinus Vos Utrecht 1935-2010 Utrecht , 'Kameelmus, lithografie. Genummerd: 27/80, litho, 64 x 49 cm.	€ 30	Loc.2
2354	Handgekleurde kaart, Virginia, heruitgegeven ca. 1950, 52 x 40 cm.	€ 60	Loc.2
2355	Peter Zwart, Schip in dok, tekening en een Havengezicht, gem.techniek (2 schilderijen)	€ 25	Loc.2
2356	Onb. meester, krijttekening, abstracte voorstelling, 37 x 46 cm.	€ 30	Loc.2
2357	Bordes, Landschap met brug, olieverf op paneel, 40 x 30 cm.	€ 30	Loc.2
2358	Oude kaart van Groningen, 45 x 56 cm	€ 30	Loc.2
2359	Hendrik Magdalenus "Dick" Bruna, Utrecht 1927-2017 Utrecht, Pampers, lithografie, 62 x 41 cm	€ 45	Loc.2
2360	Johan Cornelis Jan van Hulsteijn, Rotterdam 1860-1894 Rotterdam, Stilleven met bloemen, aquarel, 32 x 56 cm.	€ 110	Loc.2

Timed online veiling, sluit dinsdagavond 29 maart vanaf 19.00 uur.

Cat.	Omschrijving	Startbod	Locatie
2361	Fred Hartsuyker, 1894-1991, Koeien op landweg, pastel, 46 x 70 cm.	€ 85	Loc.2
2362	Angelique Anne Maria Martens-Rogmans, Renkum 1925-1992 Blaricum, Tulpenvelden, olieverf op doek, 38 x 58 cm.	€ 130	Loc.2
2363	J. Kievit, Landschap, olieverf op paneel, 40 x 30 cm.	€ 30	Loc.2
2364	Roze marmeren met zwart marmeren ingelegde pendule, h.38 x b.40 x d.14 cm.	€ 75	Loc.2
2365	Koop van 3 diverse fotolijsten	€ 30	Loc.2
2366	Crèmekleurige schouwombouw met elektrische haard, h.108 x b.119 x d.47 cm.	€ 130	Loc.2
2367	Oud poppenschommelpaardje	€ 16	Loc.2
2368	3 Diverse kristallen karaffen	€ 25	Loc.2
2369	Rijkbewerkt met godinnen beschilderd gepolychromeerd houten kast met lade, h.148 x b.90 x d.46 cm.	€ 800	Loc.2
2370	Donker gebeitste teakhouten eetkamertafel, h.77 x L.220 x b.90 cm.	€ 450	Loc.2
2371	6 Volledig met blauw velours gestoffeerde eetkamerstoelen	€ 550	Loc.2
2372	Indiase smeedijzeren 15-lichts waxinelichthouder, h.87 x b.60 cm.	€ 140	Loc.3
2373	Koop divers aardewerk	€ 25	Loc.2
2374	Koop diverse kristallen glazen	€ 40	Loc.2
2375	Smeedijzeren Art Deco tafellamp	€ 380	Loc.3
2376	Koperen kolenbak	€ 16	Loc.3
2377	Grand Vin, Le Bordeaux de Citran 2014, 6x	€ 40	Loc.3
2378	Warre's Colheita Port 2000, 6x	€ 140	Loc.3
2379	Lustau PX Sherry, een vintage portachtige dessertwijn, gekoeld drinken, 6x	€ 80	Loc.3
2380	Château Fonréaud Cru Bourgeois Listrac-Médoc Topjaar 2010 Gouden Medaille, 6x	€ 120	Loc.3
2381	Warre's Vintage Port Quinta Da Cavadinha 2004 in org. kist, 2x	€ 55	Loc.3
2382	Warre's Vintage Port Quinta Da Cavadinha 2004 in org. kist, 2x	€ 55	Loc.3
2383	Kist met Kopke Late Bottled Vintage Port 2015, 6x	€ 90	Loc.3
2384	Château Maucaillou Moulis en Medoc Bordeaux. Top jaar 2000 in originele kist, 12x	€ 320	Loc.3
2385	Château Croizet-Bages Grand Cru Classé Pauillac Bordeaux, Topjaar 2000, in originele kist, 6x	€ 260	Loc.3
2386	Koperen blokkenbak, h.30 x diam.47 cm.	€ 25	Loc.3
2387	2 Eikenhouten Art Deco nachtkastjes afgedekt door marmeren blad, h.70 x b.42 x d.35 cm.	€ 75	Loc.3
2388	Glazen sculptuur van een abstract figuur, h. 46 cm.	€ 30	Loc.3
2389	Antieke mahoniehouten spinnekoftafel, h.80 x b.130 x d.103 cm.	€ 150	Loc.3
2390	6 Mahoniehouten stoelen met diverse bekleding	€ 75	Loc.3
2391	Stel verzilverde tafelfazanten, h. 18 cm.	€ 40	Loc.3
2392	Glazen sculptuur, h.40 cm.	€ 50	Loc.3
2393	Eikenhouten nachtkast, h.77 x b.40 x d.40 cm.	€ 30	Loc.3
2394	Satiné glazen Art Deco vaas in hoogrelief	€ 80	Loc.3
2395	Oude eikenhouten broodkast, h.175 x b.108 x d.50 cm.	€ 75	Loc.3
2396	Onb. meester, Huis in landschap, olieverf op doek, 44 x 65 cm	€ 30	Loc.3
2397	Stel blauw/wit Chinees porseleinen dekselpotten, h.29 cm	€ 30	Loc.3
2398	Ond. gesigneerd, Bloemstilven, olieverf op doek, 40 x 50 cm.	€ 200	Loc.3
2399	J. vd Bergh, Kerkinterieur, olieverf op doek, 50 x 40 cm.	€ 100	Loc.3
2400	Henry Childe Pocock, 1854-1934, Man en vrouw in kroeg, olieverf op paneel, 17,5 x 25 cm.	€ 240	Loc.3
2401	Anna Jacoba Bosscha, Leiden 1858-1924 Den Haag, Houthakende man met kind, aquarel, 14 x 10 cm	€ 100	Loc.3
2402	C.J. (Kees) van Urk, Stilleven, olieverf op board, 22 x 16 cm.	€ 60	Loc.3
2403	Ond.gesign., Ruiters op het strand, aquarel in antieke lijst, 21 x 29 cm.	€ 35	Loc.3
2404	Ond.gesign., Boslandschap, olieverf op paneel, 49 x 39 cm.	€ 25	Loc.3
2405	Antieke eikenhouten secretaire, h.101 x b.96 x d.44 cm.	€ 150	Loc.3
2406	2 Diverse koperen scheepslampen, h.17 en h.22 cm.	€ 25	Loc.3
2407	Marmeren Art Deco pendule h.24 cm.	€ 50	Loc.3
2408	Ond. gesigneerd, Bloemstilven, olieverf op paneel, 38 x 23 cm	€ 25	Loc.3

Timed online veiling, sluit dinsdagavond 29 maart vanaf 19.00 uur.

Cat.	Omschrijving	Startbod	Locatie
2409	Madeleine S. Geuljans, Venlo 1925-? Amstelveen, Portret van een jonge vrouw, olieverf op doek, 76 x 46 cm.	€ 30	Loc.3
2410	J. le Blanc, Rivierlandschap met visser in bootje, olieverf op doek, 30 x 45 cm.	€ 85	Loc.3
2411	Cornelis Arnold Smitt, Jachthond en fazanten, olieverf op doek, 87 x 50 cm.	€ 50	Loc.3
2412	Onb.meester, Herder met schapen, 19e eeuw, krijttekening, 23 x 32 cm.	€ 45	Loc.3
2413	S. Maris, Meisjesportret, gedateerd 22-11-1925, olieverf op paneel in atelierlijst, 33 x 24 cm.	€ 600	Loc.3
2414	Onb.meester, Riviergezicht met zeilboot, olieverf op paneel, 30 x 20 cm.	€ 120	Loc.3
2415	Onb.meester, IJsgezicht met personen en huizen, olieverf op paneel, 30 x 20 cm.	€ 120	Loc.3
2416	Bronzen roofdier rustend op marmeren voet, Sig De Coud, h.30 cm.	€ 90	Loc.3
2417	Antieke eikenhouten dubbelgebogen 4-laden commode, Holland ca.1820, h.83 x b.108 x d.51 cm.	€ 150	Loc.3
2418	Stel multicolor glazen vazen, ca.h.30 cm	€ 30	Loc.3
2419	Koop divers glaswerk	€ 30	Loc.3
2420	Antieke eikenhouten 4-deurs beeldenkast, rustend op bolpoten, h.194 x b.150 x d.70 cm	€ 500	Loc.3
2421	18 Kt. gouden hanger, 3,30 gram	€ 180	Loc.1a
2422	18 Kt. gouden hanger i.v.v. een zon, 7,00 gram	€ 380	Loc.1a
2423	18 Kt. gouden hanger i.v.v. een vis, 3,77 gram	€ 200	Loc.1a
2424	18 Kt. gouden hanger i.v.v. een kris, 4,91 gram	€ 280	Loc.1a
2425	18 Kt. gouden ring bezet met roosdiamant, 3,57 gram	€ 190	Loc.1a
2426	14 Kt. gouden ring bezet met jade steen, 3,11 gram	€ 120	Loc.1a
2427	Gouden ring bezet met spinel	€ 260	Loc.1a
2428	18 Kt. gouden ring bezet met grijze parel, 6,47 gram	€ 320	Loc.1a
2429	14 Kt. gouden broche met een portret, 2,99 gram	€ 65	Loc.1a
2430	14 Kt. gouden broche i.v.v. een paard, 4,30 gram	€ 160	Loc.1a
2431	14 Kt. gouden broche, 2,41 gram	€ 100	Loc.1a
2432	14 Kt. gouden broche i.v.v. een pijl, 3,24 gram	€ 130	Loc.1a
2433	14 Kt. gouden armband, 13,57 gram	€ 600	Loc.1a
2434	14 Kt. gouden armband, L.8,21 cm.	€ 320	Loc.1a
2435	14 Kt. gouden tricolor armband, totaal 4,67 gram	€ 200	Loc.1a
2436	Granaten armband met 14 kt. gouden slot, 24,47 gram	€ 850	Loc.1a
2437	West Germany, aardewerken vaas, h.41 cm.	€ 60	Loc.3
2438	Art Deco beeld van een man rustend op houten basement, ca. h.55 cm.	€ 150	Loc.3
2439	West Germany, aardewerken vaas, h.45 cm.	€ 60	Loc.3
2440	Koop van 10 goudstenen kannetjes	€ 80	Loc.3
2441	Grote koop pleet bestek, etc.	€ 45	Loc.3
2442	Koop diverse muziekinstrumenten etc.	€ 25	Loc.3
2443	Notenhouten met koperen theewagen, h.70 x b.90 x d.41 cm.	€ 30	Loc.3
2444	Met drakendecoratie opgelegde Imari bloempot, h.21,5 x diam.27,5 cm.	€ 140	Loc.3
2445	Koop divers glaswerk	€ 30	Loc.3
2446	Antieke wortelnoten houten Engelse secretaire, h.103 x b.91 x d.52 cm	€ 45	Loc.3
2447	Rijkbewerkte koperen pendule stel, bestaande uit: twee 3-lichts kandelaars en een pendule	€ 60	Loc.3
2448	Onb.meester, Haan, kippen en vogels op binnenplaats, olieverf op paneel, 40 x 30 cm.	€ 45	Loc.3
2449	Spiegel in goudkleurige lijst, 80 x 60 cm.	€ 25	Loc.3
2450	Antieke eikenhouten 4-laden commode, h.87 x b.90 x d.50 cm.	€ 75	Loc.3
2451	Stel antieke geslepen kristallen dekselcoupes, h.33 cm	€ 45	Loc.3
2452	T. Weddel, Winterlandschap, olieverf op doek, 48 x 59 cm	€ 30	Loc.3
2453	Gerard Bos, Boerin met koeien op landweg, olieverf op doek, 40 x 30 cm.	€ 45	Loc.3
2454	Onb. meester, Drie kittens, olieverf op doek, 22 x 32 cm	€ 120	Loc.3
2455	2 Rijkbewerkte eikenhouten opengewerkte stoelen	€ 170	Loc.3
2456	Antieke wortelnoten houten coulissetafel rustend op klauwpoten, Holland ca.1880, h.76 x L.190 x 340 cm. x b.114 cm.	€ 300	Loc.3

Timed online veiling, sluit dinsdagavond 29 maart vanaf 19.00 uur.

Cat.	Omschrijving	Startbod	Locatie
2457	Met bloemen gedecoreerd Bavaria servies	€ 50	Loc.3
2458	Porseleinen met bronzen ovale schaal, h.27 x diam.56 cm.	€ 130	Loc.3
2459	Antiek eikenhouten Louis Seize kabinet, h.220 x b.170 x d.54 cm.	€ 240	Loc.3
2460	Antieke bronzen 6-arms hanglamp met albasten kappen, h.70 x diam.70 cm.	€ 150	Loc.3
2461	Onb.meester, Landschap met koeien en stier, olieverf op paneel, 36 x 50 cm.	€ 200	Loc.3
2462	Frans Belmer, Stilleven met bloesemtak, olieverf op doek, 50 x 30 cm.	€ 16	Loc.3
2463	Monogram H.B., Jachthond in landschap, olieverf op paneel, 21,5 x 16 cm.	€ 70	Loc.3
2464	Onb.meester, Twee dames in interieur, olieverf op board, 40 x 30 cm.	€ 25	Loc.3
2465	Eikenhouten armfauteuil	€ 25	Loc.3
2466	Notenhouten lampvoet rustend op klauwpoten, h.154 cm	€ 40	Loc.3
2467	N. van Rijn, Landschap, maroefle, 30 x 25 cm.	€ 25	Loc.3
2468	Chris de Bruin, Boerderij met roeiboten, olieverf op doek, 70 x 50 cm.	€ 50	Loc.3
2469	Hendrik Vader, pseudoniem van Jan Hendrik Jacob Mooyman, Den Haag 1937-2018 Den Haag, Bomschuiten bij het strand, olieverf op paneel, 66 x 50 cm.	€ 240	Loc.3
2470	Wanda van Dijk, Abstract, ets, gedateerd 2000, druk op bladgoud, 75 x 50 cm.	€ 80	Loc.3
2471	2 Goudkleurige aardewerken schemerlampvoeten met witte kappen, h.70 cm.	€ 30	Loc.3
2472	Anna Maria Immerzeel, 1817-1883, Meisje met spinnewiel, olieverf op paneel, 27,5 x 34 cm.	€ 650	Loc.3
2473	Set van 4 antieke wortelnotenhouten Chippendale eetkamerstoelen rustend op klauwpoten en met zwart velours bekleed	€ 140	Loc.3
2474	Bruin/wit geaderde marmeren zuil met messing ornamenten, h.104 x b.28 x d.27 cm.	€ 200	Loc.3
2475	Art Deco tafellampje met gesigineerd Schneider glazen kapje gedragen door een verzilverde bronzen Oosterse dame op marmeren voetstuk, h.36 cm	€ 340	Loc.3
2476	Oude houten schoorsteen pendule, h.40 x b.37 x d.15 cm.	€ 25	Loc.3
2477	2 Geschilderde smeedijzeren kandelaars i.v.v. papegaaien, h.38 cm.	€ 60	Loc.3
2478	Onb.meester, Landschap met wandelaar en kasteel, olieverf op paneel, 28 x 20 cm.	€ 40	Loc.3
2479	Onb.meester, Berglandschap met waterval en personen, 19e eeuw, olieverf op paneel, 14 x 18 cm.	€ 100	Loc.3
2480	Constant Artz, Eenden familie aan de bosrand, olieverf op paneel, 26,5 x 36 cm.	€ 750	Loc.3
2481	Wolfram Adalbert Scheffler, Chemnits 1956, Zonder titel, gemengde techniek op doek, 200 x 210 cm., provenance Galerie Aschenbach Amsterdam, the BAT Artventure collection/ Peter Stuyvesant collectie, Zevenaar 1989, daar onder Auction AAG Amsterdam, De Peter Stuyvesant collection, Juni 2012, Lot 46, private collection Nederland	€ 380	Loc.11
2482	J. Franken, Boerin met kippen voor boerderij, olieverf op doek, 70 x 50 cm.	€ 45	Loc.11
2483	René Broné, Springruiters in actie, gedateerd 1988, aquarel, 87 x 67 cm.	€ 160	Loc.11
2484	René Broné, Michael Jackson, gedateerd 1984, handgesigineerde zeefdruk, nr.49/500, 80 x 60 cm	€ 50	Loc.11
2485	Chinese School, Vrouw voor gebouw, gedateerd 1993, olieverf op papier, 60 x 50 cm.	€ 80	Loc.11
2486	Emanuel Ernest Gerardus van der ven, 1866-1944, Stilleven met prei en uien, olieverf op doek, 58 x 77 cm	€ 200	Loc.11
2487	Antieke Tibetaanse Tankha, ca.1900, 100 x 64 cm.	€ 40	Loc.11
2488	Antieke Tibetaanse Tankha, ca.1900, 110 x 76 cm.	€ 40	Loc.11
2489	Antieke Tibetaanse Tankha, ca.1900, 88 x 68 cm.	€ 100	Loc.11
2490	Antieke beschilderde tankha, Mandala Shakyamuri Lhasa, Tibet, einde 19e eeuw, 120 x 74 cm.	€ 160	Loc.11
2491	Antieke Tibetaanse Tankha, ca.1900, 100 x 64 cm.	€ 40	Loc.11
2492	Antiek Hindoeïstisch beschilderd lederen vel, 68 x 58 cm.	€ 50	Loc.11
2493	Antiek Boeddhistische beschilderde tankha, 78 x 50 cm.	€ 80	Loc.11
2494	Hindoeïstische beschilderde tankha, 78 x 55 cm.	€ 50	Loc.11
2495	Peter Diem, Koe in rood en Koe in blauw, nr.603/700 en 440/700, tweeluik, 2 handgesigineerde lithografieën, 60 x 40 cm.	€ 25	Loc.11
2496	Ingekleurde kaart, Europa, heruitgave ca. 1960, 40 x 33 cm.	€ 60	Loc.11
2497	Bordes, Waterrijk landschap, olieverf op paneel, 40 x 30 cm.	€ 40	Loc.11
2498	Onb.meester, Arabische man met snaarinstrument, olieverf op doek, 50 x 40 cm.	€ 20	Loc.11

Timed online veiling, sluit dinsdagavond 29 maart vanaf 19.00 uur.

Cat.	Omschrijving	Startbod	Locatie
2499	N. Gozjali, Stilleven met fruit, olieverf op board, 39 x 49 cm, gedateerd 2-3-1957	€ 120	Loc.11
2500	Handgekleurde plattegrondkaart, Heusden, heruitgave ca. 1950, 56 x 44 cm.	€ 60	Loc.11
2501	Handgekleurde stadsplattegrond, Groningen ,ca. 1960, 39 x 30 cm.	€ 50	Loc.11
2502	Handgekleurde plattegrondkaart, Deventer, heruitgave, ca. 1970, 57 x 45 cm.	€ 80	Loc.11
2503	Ingekleurde gravure, Kasteel Ter Vuren, 48 x 37 cm.	€ 50	Loc.11
2504	Piet Klaassen, Oude met kruk, handgesigeneerde zeefdruk, nr.9/180, 63 x 48 cm.	€ 25	Loc.11
2505	14 Kt. gouden broche bezet met granaat, 3,63 gram	€ 120	Loc.1a
2506	Antieke 14 kt. gouden broche, 2,00 gram	€ 90	Loc.1a
2507	14 Kt. gouden broche, 7,94 gram	€ 360	Loc.1a
2508	14 Kt. gouden broche bezet met parel, 4 gram	€ 60	Loc.1a
2509	Gouden solitairring bezet met diamant	€ 200	Loc.1a
2510	14 Kt. geelgouden ring bezet met robijn en briljant geslepen diamant tot. 0,35ct - F/G - VS/SI - rm 16,5(52)	€ 380	Loc.1a
2511	18 Kt. gouden ring bezet met diamant, 8,80 gram	€ 450	Loc.1a
2512	18 Kt. gouden muntring, 9,61 gram	€ 500	Loc.1a
2513	14 Kt. gouden hanger bezet met citrien aan collier (defecten), 16,41 gram	€ 550	Loc.1a
2514	14 Kt. gouden met granaten collier, 12,50 gram	€ 400	Loc.1a
2515	14 Kt. gouden collier met hartvormige hanger bezet met 16 briljant geslepen diamanten, totaal 6,4 gram	€ 380	Loc.1a
2516	14 Kt. gouden horlogeketting (schakel defect), 12,4 gram	€ 150	Loc.1a
2517	18 Kt. gouden hartvormige hanger, 7 gram aan rubberen collier	€ 140	Loc.1a
2518	14 Kt. gouden ring bezet met carneool en op zilver gezet roos diamanten tot. 0.20ct - ringmaat 17.75 (56)	€ 500	Loc.1a
2519	18 Kt. geelgouden ring bezet met robijn en briljant geslepen diamant tot. 0,20ct - G/H - VS/SI - rm 16,5(52)	€ 425	Loc.1a
2520	Gouden ring bezet met diamant	€ 260	Loc.1a
2521	Anton Heijboer, Personen, handgesigeneerde ets, eigen druk, 37 x 50 cm.	€ 80	Loc.11
2522	Dirk Berend Nanninga, Arnhem 1868-1954 Amsterdam, Winters dorpsgezicht, aquarel, 42 x 30 cm	€ 300	Loc.11
2523	Openneek, Bloemstilleven, olieverf op doek, 50 x 40 cm.	€ 25	Loc.11
2524	Gesigeneerd "Bivor", Havengezicht, olieverf op board, 29 x 38 cm	€ 70	Loc.11
2525	Onb. meester, Koeien in landschap, olieverf op doek, 57 x 65 cm	€ 20	Loc.11
2526	Barometer in notenhouten kast	€ 25	Loc.11
2527	Houten met metalen industriële spiegellijst met spiegel, 120 x 80 cm.	€ 130	Loc.11
2528	Metalen wandplaquette "Je maintiendrai", h.50 cm.	€ 40	Loc.11
2529	Glazen bijzettafel met chroom, h.45 x b.37 x d.48 cm.	€ 25	Loc.11
2530	Chromen zwart lederen beklede 70-erjaren fauteuil met bijpassende voetenbank	€ 30	Loc.11
2531	Art Deco tafellamp met zilverkleurige bronzen voet en gesatineerd glazen kap, h. 33 cm.	€ 220	Loc.11
2532	Zwart gelakte 1-deurs kast met lade, h.101 x b.46 x d.46 cm	€ 45	Loc.11
2533	Sciolari, design goudkleurige hanglamp	€ 450	Loc.11
2534	Art deco hanglamp met melkglazen coupe en bollen	€ 200	Loc.11
2535	Verchromde 5-lichts Art Deco hanglamp met wit opaalglazen kapjes	€ 260	Loc.11
2536	Chromen Art deco 6-lichts hanglamp met gesatineerd glazen kapjes	€ 180	Loc.11
2537	Dequé Art Deco hanglamp met gesigeneerd gesatineerd glazen coupe en kapjes in hoogrelief	€ 450	Loc.11
2538	Art Deco pendule met verschillende soorten marmer vervaardigd, h. 24 cm.	€ 50	Loc.11
2539	Set van 2 zwart/zilverkleurige schemerlampen met grijze lampenkap h.83 cm. (incl. kap)	€ 50	Loc.11
2540	Stel glazen windlichten, h.55 cm	€ 25	Loc.11
2541	Messing met de hand gedraaide gepateneerde bijzettafel, Barn in the City, h. 44 x dm. 25,5 cm.	€ 150	Loc.11
2542	Messing met de hand gedraaide gepateneerde bijzettafel, Barn in the City, h. 44 x dm. 25,5 cm.	€ 150	Loc.11
2543	Messing met de hand gedraaide gepateneerde bijzettafel, Barn in the City, h. 44 x dm. 25,5 cm.	€ 150	Loc.11

Timed online veiling, sluit dinsdagavond 29 maart vanaf 19.00 uur.

Cat.	Omschrijving	Startbod	Locatie
2544	Hen Euverman, 1918-1994, Vrouwelijk naakt, aquarel, 33 x 61 cm	€ 70	Loc.11
2545	Opengewerkte en deels vergulde Chinese salontafel met decoraties van vogels, h.47 x b.78 x d.78 cm	€ 80	Loc.11
2546	Antieke houten zuil als kapstok, h.220 x b.68 x d.68 cm.	€ 600	Loc.11
2547	Art Deco tafellamp met zilverkleurige bronzen voet en gesatineerd wit glazen kap, h. 42 cm.	€ 260	Loc.11
2548	Gepolychromeerde met maskers gedecoreerde Chinees porseleinen vaas, h.35 cm.	€ 160	Loc.11
2549	Opengewerkte Chinese 2-deurs kast met 2 laden en decoraties van personen in landschap, h.154 x b.88 x d.50 cm	€ 160	Loc.11
2550	Petrus Regout Maastricht, Bouquet Bleu, blauw/wit gedecoreerde aardewerken serviesdeel	€ 40	Loc.10
2551	Antieke mahoniehouten eetkamertafel rustend op driespanpoot, h.76 x diam.112 cm	€ 20	Loc.10
2552	4 Antieke mahoniehouten oortjesstoelen met rood velours bekleed, Holland circa 1840	€ 75	Loc.10
2553	Handgeknoopt Heriz kleed, 330 x 253 cm.	€ 200	Loc.10
2554	2 Chromen Barcelona chairs met wit lederen gecapitonneerde kussens	€ 150	Loc.10
2555	2 Kunststof Design lampen, h. 78 cm.	€ 150	Loc.10
2556	Moderne glazen salontafel, h.40 x b.100 x d.100 cm	€ 45	Loc.10
2557	Zwart geschilderde betonnen tuintafel, h.80 x diam.105 cm.	€ 60	Loc.10
2558	Glazen vaas, h.45 cm	€ 16	Loc.10
2559	Plateel schaal met groen fond, diam.30 cm.	€ 40	Loc.10
2560	Meerkleurige dikwandige glazen vaas, h. 35 cm.	€ 25	Loc.10
2561	Sarreguemes, grote Franse met bloemen gedecoreerde waskom met hengels (klein defect), h.20 x b.41 x b.27 cm.	€ 25	Loc.10
2562	Kastanjarahouten salontafel met 3 laden, h.52 x L.184 x d.70 cm.	€ 150	Loc.10
2563	Stel eikenhouten stationsbanken, h.93 x b.150 x d.65 cm	€ 120	Loc.10
2564	Wit geschilderd 4-slags kamerscherm, h.182 cm	€ 80	Loc.10
2565	Antieke kastanjarahouten kinderstoel, h.74 x b.40 x d.33 cm.	€ 200	Loc.10
2566	Antieke mahoniehouten armfauteuil met rode stof bekleed	€ 20	Loc.11
2567	Koop van 4 diverse wandelstokken	€ 25	Loc.11
2568	Oude wereldbol, h.43 cm	€ 16	Loc.11
2569	Met personen gedecoreerde goud/zwartkleurige siervaas, h.40 cm	€ 60	Loc.11
2570	Koop divers kristal	€ 30	Loc.11
2571	Mahoniehouten Biedermeier trumeau afgedekt met wit marmeren blad, Holland ca.1840, h.97 x b.105 x d.57 cm.	€ 300	Loc.11
2572	Stel vergulde Louis Quinze stijl 3-lichts kandelaars, h.25 cm	€ 45	Loc.11
2573	Stel met voorstelling van personen gedecoreerde goud/blauwkleurige siervazen, h.42 cm	€ 75	Loc.11
2574	Geslepen spiegel in zilverkleurige lijst, 208 x 90 cm.	€ 300	Loc.11
2575	2 Antieke Imari porseleinen dekselvazen (1x haarscheur), h.47 cm.	€ 75	Loc.11
2576	Notenhouten rijkbewerkte Franse 4-deurs kast, h.204 x b.150 x d.65 cm	€ 750	Loc.11
2577	Goudkleurige tafelklok met op het uurwerk een kindje, h.49 cm	€ 45	Loc.10
2578	Johannes Cornelis Antonius Michielsen, Breda 1939-2010 Breda, Abstract, olieverf op doek, gedateerd 1967, 124 x 124 cm.	€ 300	Loc.10
2579	M. Schilders, Abstract, olieverf op doek, gedateerd 1990, 120 x 120 cm.	€ 75	Loc.10
2580	Art Deco tafellamp op deels marmeren met verzilverd bronzen voet en gesatineerd glazen kap, h. 62 cm.	€ 320	Loc.10
2581	Gepolychromeerde tuinsculptuur van een Franse bulldog, h.38 x L.50 x b.23 cm.	€ 60	Loc.10
2582	Antieke mahoniehouten penantkast met jaloezie deur (restauraties), h.96 x b.92 x d.49 cm.	€ 150	Loc.10
2583	Geslepen spiegel in rijkbewerkte zilverkleurige lijst, 180 x 90 cm.	€ 360	Loc.10
2584	K. Koopman, Abstract, olieverf op doek, 130 x 130 cm.	€ 75	Loc.10
2585	Murano-stijl sculptuur van een kat, h.29 cm.	€ 40	Loc.10
2586	Oude wortelnoten houten bijzet/wagentafel rustend op 3-spanpoot met 3 laden, h.62 x d.38 x b.38 of 72 cm.	€ 45	Loc.10
2587	Koopje van : Hutchen Reuther porseleinen serviesdeel en een Satsuma serviesdeel	€ 25	Loc.10
2588	Oude notenhouten hoekkast met twee deuren waarvan de bovenste beglaasd, h.183 x b.65 x d.40 cm.	€ 60	Loc.10

Timed online veiling, sluit dinsdagavond 29 maart vanaf 19.00 uur.

Cat.	Omschrijving	Startbod	Locatie
2589	14 Kt. gouden ring bezet met bloedkoraal, 4,12 gram	€ 180	Loc.1a
2590	18 Kt. gouden ronde hanger bezet met citrien, 12,75 gram	€ 650	Loc.1a
2591	18 Kt. gouden hanger i.v.v. een schelp met parel, 1,80 gram	€ 90	Loc.1a
2592	18 Kt. gouden broche bezet met camee, 3,26 gram	€ 120	Loc.1a
2593	14 Kt. gouden ring en hanger bezet met gefacetteerde rookkwarts, totaal 11,5 gram	€ 120	Loc.1a
2594	Koopje sloopgoud, etc.	€ 45	Loc.1a
2595	14 Kt. gouden ring bezet met carneool en een letterbroche, 4,2 gram	€ 30	Loc.1a
2596	Wit met geelgouden ring bezet met briljant geslepen diamant, 15,6 gram	€ 280	Loc.1a
2597	14 Kt. gouden ring bezet met diamant	€ 60	Loc.1a
2598	Blauw/groen geëmailleerd 18 kt. gouden slagring, 9,2 gram	€ 150	Loc.1a
2599	14 Kt. gouden Closed Forever armband, 15 gram	€ 280	Loc.1a
2600	18 Kt. gouden schakelarmband (met extra losse schakel), 27 gram	€ 450	Loc.1a
2601	14 Kt. gouden Closed Forever armband, 14,4 gram	€ 220	Loc.1a
2602	14 Kt. gouden stijve armband, 16,1 gram	€ 240	Loc.1a
2603	Gouden naald, 1,4 gram	€ 45	Loc.1a
2604	Opengewerkte 14 kt. gouden ring bezet met briljant, 5,4 gram	€ 90	Loc.1a
2605	Antieke koperen wandklok met strik, h.40 cm.	€ 60	Loc.10
2606	Oude eikenhouten schouwombouw, de zijanten i.v.v. Corinthische zuilen en de bovenzijde bewerkt met bladmotieven, h. 215 x b. 190 x d. 72 cm.	€ 160	Loc.10
2607	Art Deco tafellampje op een bronzen voet in geometrisch decor en glazen kapje in hoogreliëf, h.35 cm	€ 240	Loc.10
2608	Stel glazen vazen op voetstuk, h.24 en h.37 cm	€ 16	Loc.10
2609	Antieke Willem III buffetkast met spiegelopstand, h.210 x b.125 x d.57 cm.	€ 100	Loc.10
2610	Koperen 8-lichts kroonluchter met kristallen pegels	€ 25	Loc.10
2611	Oude koperen met kristallen zakkroon, h.90 x diam.60 cm.	€ 150	Loc.10
2612	Koperen zakkroon met kristallen pegels, h.50 cm.	€ 60	Loc.10
2613	Oude koperen zakkroon met kristallen, h.90 x diam.60 cm.	€ 150	Loc.10
2614	Koperen hanglamp met kristallen pegels	€ 25	Loc.10
2615	Stel Oosterse schemerlampen op sokkels met witte kappen (kap en sokkel met defecten)	€ 50	Loc.10
2616	Metalen wandbrievenbus, h.47 cm.	€ 60	Loc.10
2617	Met bloemen gedecoreerd porseleinen serviesdeel	€ 50	Loc.10
2618	6 Fuchsia volledig met velours gestoffeerde eetkamerstoelen	€ 1.200	Loc.10
2619	Oude white wash eetkamertafel, h.78 x L.260 x b.100 cm.	€ 450	Loc.10
2620	Wit gelakte Louis Quinze-stijl bankstel met bruine stof bekleed	€ 75	Loc.10
2621	Crèmekleurig met blauwe vissen beschilderde houten bijzettafel rustend op metalen poten, h.40 x diam.50 cm.	€ 220	Loc.10
2622	Crèmekleurig met blauwe vissen beschilderde houten bijzettafel rustend op metalen poten, h.40 x diam.50 cm.	€ 220	Loc.10
2623	Zwart gelakt 4-delig kammerscherm, h.213 x 148 cm.	€ 35	Loc.10
2624	Parelmoer-look vaas, h.50 cm	€ 30	Loc.10
2625	Blauw/wit Chinees porseleinen vaas, h.60 cm.	€ 130	Loc.10
2626	Antieke eikenhouten panelen/dekenkist, h.80 x b.158 x d.63 cm.	€ 110	Loc.10
2627	Chinees rond kleed, diam. 245 cm.	€ 75	Loc.10
2628	Dordrecht BFK, blauw/wit gedecoreerd aardewerken serviesdeel	€ 45	Loc.10
2629	Antieke mahoniehouten eetkamertafel met 4 bijpassende Biedermeier stoelen met groene stof bekleed, h.70 x diam.123 cm	€ 40	Loc.10
2630	Wortelnotenhouten dubbelgebogen Hollandse 3-ladecommode rustend op klauwpoten, (fineerschade aan zijanten), h.80 x b.110 x d.60 cm	€ 50	Loc.10
2631	Glazen vaas op voetstuk, h.37 cm	€ 16	Loc.10
2632	Koop van 4 diverse karaffen	€ 25	Loc.10
2633	Käthe Ruysenaars (Zeist 1949), Zalig verliefd, compositie vervaardigd op twee dragers, olieverf op doek, tweemaal 161 x 140 cm.	€ 120	Loc.10

Timed online veiling, sluit dinsdagavond 29 maart vanaf 19.00 uur.

Cat.	Omschrijving	Startbod	Locatie
2634	Petronella Hélène (Nel) Bouhuys-Klaassen, Arnhem 1906-1989 Heemstede, Abstract, olieverf op board, 91 x 61 cm.	€ 50	Loc.10
2635	3 Koperen kandelaars als lampvoet, h.62 cm.	€ 45	Loc.10
2636	Dequé tafellamp op smeedijzeren voet met gesigioneerde geëtsde glazen kap, h.43 cm	€ 360	Loc.10
2637	Oude wereldbol, h.47 cm	€ 16	Loc.10
2638	Antieke notenhouten en deels zwart gepolitoerde Willem III secretaire rustend op cabriole poten, h.141 x b.106 x d.70 cm	€ 120	Loc.10
2639	Heinz Rüsing, gedateerd 1935, Naar Jozef Israëls "Na de Storm", olieverf op doek, 94 x 125 cm	€ 190	Loc.10
2640	Mark Enslin, Tijgerkop, olieverf op papier, 66 x 35 cm.	€ 75	Loc.10
2641	Mark Enslin, Leeuwenkop, olieverf op papier, 66 x 35 cm.	€ 75	Loc.10
2642	Annelies Hoek, portret van een dame, olieverf op doek, gedateerd 1998, 78 x 68 cm	€ 75	Loc.10
2643	H. Buschner, Stilleven met fazanten, oleografie (klein defect), 90 x 70 cm.	€ 25	Loc.10
2644	Oude plaat in lijst, Amsterdam, 136 x 34 cm.	€ 16	Loc.10
2645	Sam Parabarsingh, Willemstad 1943, Vlinder, ets, oplage 5/15	€ 60	Loc.10
2646	Jan van Heel, Rotterdam 1898-1990 Den Haag, gedateerd 1943, Portret van een clown, tekening, 35 x 26 cm	€ 240	Loc.10
2647	Kristal Unie Maastricht, glazen siervaas en een asbak, gesigioneerd Max Verboeket	€ 20	Loc.10
2648	Stel aardewerken sculpturen van olifanten als vazen, h.26 cm.	€ 40	Loc.10
2649	Stel koperen rijkbewerkte spiegels met verlichting	€ 30	Loc.10
2650	Antieke mahoniehouten Jugendstil toiletcommode met spiegelopstand, h.180 x b.108 x d.50 cm.	€ 100	Loc.10
2651	Antieke rijkbewerkte Henri-deux eikenhouten jagerskast afgewerkt met draken, h. 212 x b. 140 x d. 52 cm.	€ 150	Loc.10
2652	Koop diverse koperen schalen	€ 25	Loc.10
2653	Stel antieke geborduurde fragmenten met voorstelling van huisjes bij een meer, 197 x 125 cm	€ 100	Loc.10
2654	C.J.(Kees) van Urk, Voorjaarspracht, olieverf op doek, ca. 60 x 55 cm.	€ 80	Loc.10
2655	J. Bosboom, Zeilboot op open water, olieverf op paneel, gedateerd 1955, 40 x 30 cm.	€ 75	Loc.10
2656	Antieke eikenhouten bakstoel	€ 20	Loc.10
2657	Koperen Art Deco 5-arms kandelaar, h.51 x b.62 x d.20 cm.	€ 40	Loc.10
2658	Art Deco lamp met sculptuur van vrouw en kind, h.37 cm	€ 220	Loc.10
2659	Met Boeddha beschilderde tankha, 73 x 56 cm.	€ 40	Loc.10
2660	Beschilderde Oosterse tankha, 110 x 90 cm.	€ 20	Loc.10
2661	Antieke mahoniehouten 2-deurs kast met 3 laden, (restauraties), h.89 x b.114 x d.52 cm	€ 75	Loc.10
2662	Oude Oosterse lakwerk deels vergulde houten tempel, h.50 cm.	€ 75	Loc.10
2663	Sung hwéi, Reiger en bamboe, zwart/rood inkt op rijstpapier, Kakemone, Japan, begin 20e eeuw	€ 35	Loc.10
2664	Koop van 3 diverse oude schoorsteenpendules	€ 25	Loc.10
2665	Oude opengewerkte Oosterse 4-deurs kast met 3 laden en diverse opbergvakken, h.167 x b.100 x d.50 cm.	€ 300	Loc.9
2666	Koperen Oosterse sculptuur, h.36 cm	€ 25	Loc.10
2667	Speculaasplank	€ 100	Loc.10
2668	2 Ingelijste miniaturen	€ 90	Loc.10
2669	Bronzen steelpan, 17e eeuw	€ 80	Loc.10
2670	2 Mahoniehouten kistjes met inlegwerk (tabak/thee)	€ 80	Loc.10
2671	Antiek Aziatisch bronzen siermasker, h.20 x b.20 cm.	€ 150	Loc.10
2672	Ingelijste plaquette met voorstelling "druivenoogst", 15 x 10 cm.	€ 60	Loc.10
2673	18 Kt. bicolor gouden broche in de vorm van een schildpad bezet met briljant geslepen diamant tot. 0.75ct - F/G - VS/SI - afmeting 1.9 cm x 3.2 cm	€ 800	Loc.1a
2674	14 Kt. gouden hanger met afbeelding van Dik Trom op ezel, 13,2 gram	€ 240	Loc.1a
2675	Gouden hanger bezet met pareltjes en briljantjes, totaal 6,6 gram	€ 75	Loc.1a
2676	5 Diverse gouden ringen bezet met diverse stenen, totaal 12 gram	€ 120	Loc.1a
2677	Koopje sloopgoud, etc., 24 gram	€ 150	Loc.1a

Timed online veiling, sluit dinsdagavond 29 maart vanaf 19.00 uur.

Cat.	Omschrijving	Startbod	Locatie
2678	Koopje sloopgoud w.o. kettinkjes, hanger, naslag vijfje en 3 vermoedelijk gouden oorbellen, 15 gram	€ 240	Loc.1a
2679	Koopje divers goud, etc., 29 gram	€ 240	Loc.1a
2680	Koopje sloopgoud, ca.9 gram	€ 120	Loc.1a
2681	Koopje van 4 gouden ringen en hanger bezet met diverse stenen, totaal 7,4 gram	€ 90	Loc.1a
2682	2 Gouden en zilveren ring bezet met kleursteen	€ 45	Loc.1a
2683	Koopje van 3 gouden ringen w.o. 1 bezet met parel en 1 bezet met zirkonia, totaal 7,7 gram	€ 90	Loc.1a
2684	Art Deco horloge in 14 kt. gouden kast (defect)	€ 45	Loc.1a
2685	Certina, gouden damespolshorloge met 14 kt. gouden band, totaal 21 gram	€ 280	Loc.1a
2686	Vendome, damespolshorloge met 14 kt. gouden band, 18,8 gram	€ 150	Loc.1a
2687	14 Kt. geelgoud met 1e zilveren entourage slot bezet met briljant geslepen diamanten tot. 0.30ct - G/H - SI - aan een parel collier - L.70 cm.	€ 200	Loc.1a
2688	14 Kt. geelgouden met zilveren slot bezet met roos diamanten tot. 0,30ct aan een dubbel rij parel collier - L.37 cm.	€ 400	Loc.1a
2689	4 Rozenolieflesjes met stopjes	€ 100	Loc.10
2690	Gepolychromeerd Chinees porseleinen trekpotje	€ 40	Loc.10
2691	Stel onyx coupes rustend op bronskleurige voetjes	€ 60	Loc.10
2692	2 Japanse Satsuma radiatorflessen	€ 80	Loc.10
2693	Met personen gedecoreerde Japanse lakwerk dekseldoos met inhoud van Satsuma verdeelschalen, diam.26 cm.	€ 80	Loc.10
2694	Cloisonné scepter	€ 40	Loc.10
2695	Kantonese Chinees porseleinen trekpot, 19e eeuw, h.11 cm.	€ 80	Loc.10
2696	2 Oude terracotta olielampjes met afbeelding, diam. 8,5 cm.	€ 80	Loc.10
2697	Celadon bordje, diam.14,5 cm.	€ 80	Loc.10
2698	Celadon bordje, diam.14,5 cm.	€ 60	Loc.10
2699	Chinees porseleinen celadon vaas, h.21 cm	€ 25	Loc.10
2700	Klein Japans Celadon vaasje, h.16 cm.	€ 20	Loc.10
2701	Antieke opengewerkte met vogels gedecoreerde Japanse Celadon vaas, h.20 x diam.27 cm.	€ 160	Loc.10
2702	Notenhouten reguleurklok	€ 30	Loc.10
2703	R. Verster, Straatje met personen, olieverf op doek, 60 x 40 cm.	€ 30	Loc.10
2704	Hendrik Albert van Trigt, Dordrecht 1829-1899 Heiloo, Portret van Jan Dam Steuerwald, Bergen op Zoom 1805-1869 Den Haag en echtgenote Apolonia Frederika Backer, olieverf op paneel, 50 x 40 cm.	€ 500	Loc.10
2705	Gietijzeren sculptuur van een Michelin man, h.30 cm	€ 25	Loc.10
2706	Wortelnotenhouten 2-deurs commode met lade, Duitsland ca.1890, h.73 x b.80 x d.44 cm.	€ 40	Loc.10
2707	Antiek mahoniehouten 2-deurs kabinet met gezwarte sierranden en met 3 laden, h.232 x b.166 x d.51 cm	€ 240	Loc.10
2708	Nieuw modern multicolor handgeknoopt Berber kleed, 225 x 300 cm.	€ 700	Loc.10
2709	Art Deco tafellamp op verzilverd bronzen met marmeren voet en gesatineerd glazen kap, h. 43 cm.	€ 200	Loc.10
2710	Mahoniehouten kuipdienblad	€ 25	Loc.10
2711	Art Deco beeld van een hert rustend op marmeren basement, h. 27 cm.	€ 160	Loc.10
2712	Blikken ingelegd met parelmoer dienblad	€ 25	Loc.10
2713	Set van 4 zwart gelakte eetkamer stoelen met webbing rugleuning en turkooizen zitting	€ 20	Loc.10
2714	2 Zwart metalen kandelaars met zwarte kaarsen, h.76 cm.	€ 30	Loc.10
2715	Messing met de hand gedraaide gepatineerde bijzettafel, Barn in the City, h. 51 x dm. 45,5 cm.	€ 200	Loc.10
2716	Messing met de hand gedraaide gepatineerde bijzettafel, Barn in the City, h. 51 x dm. 45,5 cm.	€ 200	Loc.10
2717	In hoogglans uitgevoerde houten design eetkamertafel op metalen poten, h.77 x L.220 x d.90 cm.	€ 800	Loc.10
2718	Eikenhouten salontafel met wit gelakte driespanpoot, h.54 x diam.89 cm	€ 100	Loc.10
2719	Gietijzeren vogeldrinkbank op standaard, h.80 cm.	€ 140	Loc.10

Timed online veiling, sluit dinsdagavond 29 maart vanaf 19.00 uur.

Cat.	Omschrijving	Startbod	Locatie
2720	Betonnen tuinbeeld van een kabouter, h.33 cm	€ 16	Loc.10
2721	Joop Kropff, Den Haag 1892-1979 Delft, Bloemstillevan, olieverf op doek, 70 x 60 cm.	€ 45	Loc.10
2722	Zwart gelakte betonnen staande tuin Boeddha, h.296 cm.	€ 360	Loc.10
2723	Japanse houtbloksneden met voorstelling van : Stadsgezicht met Samurai op dak, 19e eeuw, 24 x 36 cm.	€ 70	Loc.10
2724	Onb. meester, Huis met bootje langs het water, olieverf op doek, 60 x 90 cm	€ 45	Loc.10
2725	Oude stadsplattegrond van Brugge, 13 x 10 cm	€ 30	Loc.10
2726	Albert Wessels, Opvliegende eenden, olieverf op doek, 60,5 x 90 cm.	€ 150	Loc.10
2727	Piet Wilhelmus, Limburgs Hofje, olieverf op paneel, 24 x 17 cm.	€ 30	Loc.10
2728	Alexander Franciscus Willem Emile van Schoonhoven van Beurden, Roermond 1883-1963 Zuidlaren, Plassengezicht, olieverf op doek, 32,5 x 53,5 cm	€ 280	Loc.10
2729	Stephanus Marinus Kip, Garoentang Telokbetong (Indonesië) 1914-1981 Hilversum, Boerderij met kar en lammetjes, olieverf op doek, 61 x 81 cm.	€ 260	Loc.10
2730	Onb. meester, twee zeilboten op het water, olieverf op doek, 60 x 39 cm.	€ 30	Loc.10
2731	Karel Appel, tekening uit De Blijde en onvoorziene week, gem.techniek op papier, 27,5 x 20,5 cm.	€ 750	Loc.10
2732	Eikenhouten met pallisander belijmde kussen/rankenkast, rustend op bolpoten, h.193 x b.187 x d.68 cm	€ 50	Loc.10
2733	2 Metalen sculpturen met keramiek, h.70 cm.	€ 25	Loc.10
2734	Zittende Boeddha met in de handen een staande Boeddha en op de voorgrond een liggende Boeddha, h.42 cm.	€ 160	Loc.10
2735	Antieke mahoniehouten kaptafel met inlegwerk en rustend op wielen, h.155 x b.106 x d.49 cm	€ 100	Loc.10
2736	Hardhouten deels rood geschilderde tempeltafel, h.58 x b.48 x d.44 cm.	€ 150	Loc.10
2737	Wilfert Verweij, "Butterfly of Freedom" Gemengde 3d techniek met epoxy, 60 x 80 cm. (de volledige opbrengst van dit kunstwerk is voor het goede doel "heART FOR UKRAINE", er zal ook vanuit Van Zadelhoff Veilingen & Taxaties geen opgeld gerekend worden)	€ 1.500	Loc.12
2738	Wilfert Verweij, "Hurricane of Life" 3d gemengde techniek epoxy, 100 x 150 cm. (de volledige opbrengst van dit kunstwerk is voor het goede doel "heART FOR UKRAINE", er zal ook vanuit Van Zadelhoff Veilingen & Taxaties geen opgeld gerekend worden)	€ 2.000	Loc.12
2739	MilanTheArtist, abstracte voorstelling, gemengde techniek, 60 x 80 cm. (de volledige opbrengst van dit kunstwerk is voor het goede doel "heART FOR UKRAINE", er zal ook vanuit Van Zadelhoff Veilingen & Taxaties geen opgeld gerekend worden)	€ 950	Loc.12
2740	MilanTheArtist, "l'embarras du choix", abstracte voorstelling, gemengde techniek op doek, 60 x 80 cm. (de volledige opbrengst van dit kunstwerk is voor het goede doel "heART FOR UKRAINE", er zal ook vanuit Van Zadelhoff Veilingen & Taxaties geen opgeld gerekend worden)	€ 950	Loc.12
2741	Naomi Zwart, "Dia de los muertos", portret van een vrouw, olieverf op doek, 150 x 100 cm. (de volledige opbrengst van dit kunstwerk is voor het goede doel "heART FOR UKRAINE", er zal ook vanuit Van Zadelhoff Veilingen & Taxaties geen opgeld gerekend worden)	€ 1.500	Loc.12
2742	Pop-art by Tadej (1992), Portret van Koningin Maxima, gemengde techniek op papier, meer info: www.popartbytadej.com (de volledige opbrengst van dit kunstwerk is voor het goede doel "heART FOR UKRAINE", er zal ook vanuit Van Zadelhoff Veilingen & Taxaties geen opgeld gerekend worden)	€ 750	Loc.12
2743	L é O N art, "Wonderwoman, make love not war", verwijzing naar de oorlog in Oekraïne, gemengde techniek, 120 x 124 cm. (de volledige opbrengst van dit kunstwerk is voor het goede doel "heART FOR UKRAINE", er zal ook vanuit Van Zadelhoff Veilingen & Taxaties geen opgeld gerekend worden)	€ 750	Loc.12
2744	Naomi Zwart, "Almost sisters", portret van twee vrouwen, olieverf op doek, 75 x 115 cm. (de volledige opbrengst van dit kunstwerk is voor het goede doel "heART FOR UKRAINE", er zal ook vanuit Van Zadelhoff Veilingen & Taxaties geen opgeld gerekend worden)	€ 1.000	Loc.12
2745	Lino Visionair, Eyes wide shut #3, gemengde techniek op doek, limited edition 1/1, 100 x 100 cm, voor meer informatie zie: www.linovisionairart.com , met certificaat (de volledige opbrengst van dit kunstwerk is voor het goede doel "heART FOR UKRAINE", er zal ook vanuit Van Zadelhoff Veilingen & Taxaties geen opgeld gerekend worden)	€ 1.500	Loc.12
2746	Gecapitonneerd met bloemen bedrukt velours matras, 180 x 90 cm.	€ 100	Loc.12
2747	Gecapitonneerd met vogels bedrukt velours matras, 180 x 90 cm.	€ 100	Loc.12
2748	Schaalmodel van een jacht, h. 40 x b. 150 x d. 48 cm.	€ 100	Loc.12
2749	Met bloemen en vissen gedecoreerd Chinees porseleinen schotel, diam.98 cm	€ 260	Loc.12

Timed online veiling, sluit dinsdagavond 29 maart vanaf 19.00 uur.

Cat.	Omschrijving	Startbod	Locatie
2750	Metalen 3-lichts waxinelichthouder in bloemenstandaard, h.40 cm.	€ 20	Loc.12
2751	Metalen 3-lichts waxinelichthouder in bloemenstandaard, h.40 cm.	€ 20	Loc.12
2752	Bruin/groen gelakte teakhouten 2-deurskast met begaasde poortdeuren, h.245 b.110 x d.54 cm.	€ 1.200	Loc.12
2753	2 Met pioenrozen velours beklede design armfauteuils rustend op goudkleurige onderstel, h.100 x b.75 x d.80 cm.	€ 850	Loc.12
2754	Gepolychromeerde houten kuifzuilenspiegellijst met spiegel, h.228 x b.142 x d.15 cm.	€ 1.200	Loc.12
2755	Grote metalen tuinvaas op sokkel, h.97 x diam.100 cm.	€ 150	Loc.12
2756	Art Deco tafellamp met Pierrot, gesigineerd, h.21 cm	€ 240	Loc.12
2757	18 Kt. geelgouden met zilveren slot bezet met robijn en roos diamanten aan een driestrengs parel collier, met gouden middenstukken bezet met robijn, L.85 cm.	€ 800	Loc.1a
2758	Antiek grananten 5-strengs collier aan gouden slot	€ 500	Loc.1a
2759	Bloedkoralen 5-strengs collier met gouden slot, 176 gram	€ 1.500	Loc.1
2760	Bloedkoralen collier met gouden slot	€ 75	Loc.1a
2761	Twee 14 kt. gouden dameshorloges	€ 150	Loc.1a
2762	Twee 14 kt. gouden dameshorloges	€ 150	Loc.1a
2763	Twee 14 kt. gouden dameshorloges	€ 150	Loc.1a
2764	18 Kt. witgouden damespolshorloge bezet met briljantjes en gouden band, totaal 32,4 gram	€ 450	Loc.1a
2765	Gouden zakhorloge	€ 300	Loc.1a
2766	Gouden zakhorloge met graving van een paard	€ 300	Loc.1a
2767	Gouden zakhorloge met graving van een paard	€ 300	Loc.1a
2768	14 Kt. gouden zakhorloge (zonder glas), ca.1900, 22 gram	€ 260	Loc.1a
2769	Vestzakhorloge in gouden kast	€ 45	Loc.1a
2770	Rolex Oyster Perpetual, gouden wijzerplaat, diam 29 mm.	€ 60	Loc.1a
2771	14 Kt. gouden schakelcollier, L.54 cm., 12.2 gram	€ 360	Loc.1a
2772	Koopje divers 14 kt. goud w.o. bezet met briljant	€ 260	Loc.1a
2773	Half ronde betonnen tuinbank geflankeerd met ramskoppen, h.84 x b.199 x d.55 cm.	€ 800	Loc.12
2774	Gepolychromeerde smeedijzeren wandsculptuur van een papegaai, h.35 x b.10 cm.	€ 30	Loc.12
2775	Gepolychromeerde tuinsculptuur van een chimpansee, h.30 cm.	€ 50	Loc.12
2776	Art Deco tafellamp met sculptuur van een vrouw op marmeren voetstuk, h.36 cm	€ 280	Loc.12
2777	Smeedijzeren deureklopper i.v.v. een vredesduif, h.22 x b.18 cm.	€ 20	Loc.12
2778	Stel rood met geelkoperen altaarkandelaars, h.98 cm.	€ 300	Loc.12
2779	Gepolychromeerde tuinsculptuur van een staande pinguin, h.50 cm.	€ 60	Loc.12
2780	Art Deco tafellampje met glasbol en voorstelling van een vogel op marmeren basement, h.16 cm	€ 100	Loc.12
2781	Met bloemen en landschap gedecoreerd Chinees 3-deurs dressoir in hoogglans gelakt, h.87 x b.199 x d.40 cm.	€ 800	Loc.12
2782	Met bloemen gedecoreerde Chinese wandtafel, h.35 x b.205 x d.42 cm.	€ 1.000	Loc.12
2783	Met bloemen gedecoreerde Chinese wandtafel, h.35 x b.205 x d.42 cm.	€ 1.000	Loc.12
2784	Gepolychromeerde tuinsculptuur van een hazewindhond, h.88 cm.	€ 150	Loc.12
2785	2 Oude met bloemenranken gedecoreerde 8-kantige zuilen, h.247 x diam.40 cm.	€ 1.000	Loc.12
2786	Bamboe-look salontafel afgedekt met glasplaat, h.52 x b.70 x d.70 cm	€ 30	Loc.12
2787	Geslepen spiegel in goudkleurige lijst, h.122 x b.90 cm.	€ 240	Loc.12
2788	Massief houten kruik	€ 8	Loc.12
2789	Houten 6-lichts kroonluchter	€ 35	Loc.9
2790	Glazen hallamp met grijze monturen	€ 30	Loc.9
2791	Ronde touw hanglamp	€ 40	Loc.9
2792	IJzeren 6-lichts hanglamp	€ 30	Loc.9
2793	Metalen en houten 6-lichts kroonkuchter	€ 40	Loc.9
2794	Twee blauw/wit Chinees porseleinen schalen gedecoreerd met vogels en bloemen, h.9 x diam.34 cm.	€ 40	Loc.9
2795	Metalen kandelaar met drie vogels, h.26 x b.26 x d.10 cm.	€ 20	Loc.9

Timed online veiling, sluit dinsdagavond 29 maart vanaf 19.00 uur.

Cat.	Omschrijving	Startbod	Locatie
2796	Metalen kandelaar met drie vogels, h.26 x b.26 x d.10 cm.	€ 20	Loc.9
2797	2 Blauw/wit Chinees porseleinen schalen gedecoreerd met berglandschappen, h.8 x diam.32 cm.	€ 40	Loc.9
2798	Blauw/wit Chinees porseleinen schotel gedecoreerd met draken, h.8 x diam.38 cm.	€ 50	Loc.9
2799	Blauw/wit gedecoreerde Delftse tabakspot	€ 16	Loc.9
2800	Blauw/wit Chinees porseleinen 3-delige voedselcontainer	€ 30	Loc.9
2801	Smeedijzeren handdoekhouder i.v.v. een wildzwijn, h.15 x L.23 x b.14 cm.	€ 20	Loc.9
2802	Smeedijzeren handdoekhouder i.v.v. een wildzwijn, h.15 x L.23 x b.14 cm.	€ 20	Loc.9
2803	Betonnen tuinbeeld van een vrouw met druiven, h.126 cm.	€ 45	Loc.9
2804	Zwart gelakte betonnen staande tuin Boeddha, h.153 cm.	€ 200	Loc.9
2805	Betonnen tuinbeeld van Boeddha, h.46 cm	€ 40	Loc.9
2806	Jacob 'Jaap' Bouhuys (Arnhem 1902-1983 Haarlem) & Petronella Hélène 'Nel' Bouhuys-Klaassen (Arnhem 1906 - 1989 Heemstede), Polychrome mozaïek met een voorstelling van gemaskerde muzikanten, 121,5 x 92 cm., provenance: collectie erven Bouhuys-Klaassen	€ 90	Loc.9
2807	Lambert Baas, "Baas boven baas", gemengde techniek op doek, 120 x 40 cm.	€ 240	Loc.9
2808	Bijzettafel gedecoreerd met bloemen porseleinen blad afgewerkt met koperen rand, h.72 x b.58 x d.58 cm.	€ 300	Loc.9
2809	Massief teakhouten kindertuinbankje, h.57 x b.110 x d.40 cm.	€ 300	Loc.9
2810	Bijzettafel gedecoreerd met bloemen porseleinen blad afgewerkt met koperen rand, h.72 x b.58 x d.58 cm.	€ 300	Loc.9
2811	Crèmekleurig metalen 3-slags tuinscherm, h.190 x b.129 cm.	€ 150	Loc.9
2812	Blauw gelakte met vissen beschilderd houten bijzettafel rustend op metalen poten, h.40 x diam.40 cm.	€ 160	Loc.9
2813	Dienblad met divers kleingoed w.o. een Makkumer bordje met 2e gehalte zilveren rand	€ 25	Loc.9
2814	Koop van een dekseldoos bekleed met stekelvarkenstekels, kristallen dekselpot en een dekseldoos	€ 25	Loc.9
2815	Bronzen beeld van een Chinese man met hert (gewei defect), h.28 cm.	€ 16	Loc.9
2816	Ruitwaaiergeslepen kristallen kaasstolp op onderschotel en 4 diverse schaaftjes	€ 30	Loc.9
2817	Dikwandige glazen vaas, transparant blauw en groen met phoenix design, h.21 cm.	€ 40	Loc.9
2818	Meerkleurig glazen sculptuur van een persoon, h. 22 cm.	€ 25	Loc.9
2819	Keramieken sculptuur van kindje op fietsje, h.30 cm.	€ 50	Loc.9
2820	Royal Leerdam, presse-papier met luchtballonnen, h.10 cm.	€ 40	Loc.9
2821	Beschilderd klokje met bronzen beslag, h.25 cm.	€ 140	Loc.9
2822	Koopje divers brons w.o. Jugendstil	€ 25	Loc.9
2823	Gouda Holland, 2 plateel kraagvazen, h.20 cm.	€ 60	Loc.9
2824	2 Bronzen mussen rustend op marmeren voetstuk	€ 30	Loc.9
2825	Makkum aardewerken vaas, nr.101/500, ontwerp door Clemens Briels, h.25 cm.	€ 70	Loc.9
2826	Boheems kristallen dekselcoupe, h.22 cm.	€ 30	Loc.9
2827	Met personen gedecoreerde Chinees porseleinen dekselpot, h.25 cm.	€ 25	Loc.9
2828	2 Art Deco boekensteunen van vogels op marmeren voetsuk, h.14 cm	€ 80	Loc.9
2829	3 Diverse porseleinen doosjes met beschildering, Franklin mint, 1988, met speelwerk	€ 80	Loc.9
2830	Gouda, plateel vaasje, nr.94/999 (met certificaat)	€ 30	Loc.9
2831	Chromen etagère theewagen met glazen bladen, h.63 x b.80 x d.32 cm.	€ 25	Loc.9
2832	Stel antieke geslepen kristallen dekselcoupes, h.33 cm (1 deksel ontbreekt)	€ 45	Loc.9
2833	Glazen vaas, h.40 cm	€ 16	Loc.9
2834	Ond.gesign., Engel met hond, vroeg 19e eeuw, olieverf op doek	€ 500	Loc.9
2835	Ond. gesigneerd, Winters dorpsgezicht, olieverf op doek, 49 x 59 cm	€ 45	Loc.9
2836	Onb.meester, Vissers familie op het strand met bomschuiten, olieverf op doek, 65 x 53 cm.	€ 200	Loc.9
2837	Met bloemen en vogels gedecoreerd handgeknoopt Keshan vloerkleed, 203 x 132 cm	€ 170	Loc.9
2838	Betonnen langwerpige plantenbak, h.37 x L.83 x b.43 cm.	€ 240	Loc.9
2839	Betonnen langwerpige plantenbak, h.37 x L.83 x b.43 cm.	€ 240	Loc.9
2840	M. (Marc) Chagall, Witebsk 1887-1985, Les Vitraux de Metz, Rouen 1964, posterprint, 78 x 50 cm.	€ 160	Loc.9

Timed online veiling, sluit dinsdagavond 29 maart vanaf 19.00 uur.

Cat.	Omschrijving	Startbod	Locatie
2841	Stel roze/grijs geaderde marmeren zuilen met messing afgezet, h.105 x b.27 x d.27 cm.	€ 400	Loc.9
2842	Moderne glazen tafel, h.72 x b.140 x d.70 cm.	€ 35	Loc.9
2843	Plexiglazen bijzettafel, h.50 x b.54 x d.42 cm.	€ 16	Loc.9
2844	Stel glazen vazen, h.35 cm	€ 25	Loc.9
2845	Grote glazen vaas, h.66 cm	€ 16	Loc.9
2846	Plexiglazen side/etagèretafel, h.74 x b.100 x d.30 cm.	€ 40	Loc.9
2847	2 Plexiglazen bijzettafels, h.50 x b.50 x d.50 cm.	€ 60	Loc.9
2848	Onb.meester, Brand op het kasteel, olieverf op doek, 67 x 52 cm.	€ 200	Loc.9
2849	Glazen vaas, h.33 cm	€ 16	Loc.9
2850	Plexiglazen side/etagèretafel, h.72 x L.135 x d.35 cm.	€ 60	Loc.9
2851	Glazen vaas, h.23 cm	€ 16	Loc.9
2852	Bruinkleurig metalen 3-slags tuinscherf, h.190 x b.129 cm.	€ 150	Loc.9
2853	Blauw gelakte met vissen beschilderd houten bijzettafel rustend op metalen poten, h.40 x diam.40 cm.	€ 160	Loc.9
2854	Zwart gelakte betonnen staande tuin Boeddha, h.153 cm.	€ 200	Loc.9
2855	Met metaal en hout afgewerkte plantenbak, Barn in the City, h. 70 x b. 70 x d. 70 cm.	€ 260	Loc.9
2856	Met metaal en hout afgewerkte plantenbak, Barn in the City, h. 70 x b. 70 x d. 70 cm.	€ 260	Loc.9
2857	Walter Zeising, Leipzig 1876-1933 Dresden, Gezicht op Haarlem, ets, 18 x 22 cm.	€ 75	Loc.3
2858	C. Huber, Pijprokende man, olieverf op paneel, 21 x 27 cm.	€ 150	Loc.3
2859	S. Kip, Dorpsgezicht, olieverf op doek, 30 x 40 cm.	€ 100	Loc.3
2860	Onb. meester, Bloemstilleven, olieverf op doek, 50 x 59 cm.	€ 40	Loc.3
2861	Omgeving J. Morland, Schapen met personen in stal, olieverf op doek, 57 x 48 cm.	€ 240	Loc.3
2862	J. Theuns, Portret van een man met baard, olieverf op paneel, 50 x 40 cm.	€ 300	Loc.3
2863	J.J. van der Maaten, Hollands landschap, olieverf op paneel, 41 x 30 cm.	€ 300	Loc.3
2864	J.P. Versteeg, Afgemeerde boten in landschap, olieverf op doek, 33 x 24 cm.	€ 25	Loc.3
2865	Stel koperen 2-lichts Louis Seize-stijl wandappliques	€ 40	Loc.3
2866	Geslepen spiegel in rijkbewerkte goudkleurige lijst, h.110 x b.80 cm.	€ 150	Loc.3
2867	Omgeving Isaac van Ostade, 1621-1649, Drinkeboers, 17e eeuw, sepiatekening, 17 x 24 cm.	€ 240	Loc.3
2868	C.J. (Kees) van Urk, Landschap, olieverf op board, 33 x 25 cm.	€ 100	Loc.3
2869	Onb.meester, Pijprokende man, vroeg 19e eeuw, olieverf op paneel, 12,5 x 15,5 cm.	€ 100	Loc.3
2870	Ond. gesigneerd, Havengezicht, olieverf op paneel, 28 x 22 cm.	€ 100	Loc.3
2871	Ron Meilof, Landschap, olieverf op paneel, 30 x 24 cm.	€ 120	Loc.3
2872	Antieke kopergravure, Beleg van Grave, 1602, 34 x 23 cm.	€ 20	Loc.3
2873	Antieke eikenhouten toogkist rustend op bolpoten, h.66 x b.106 x d.50 cm	€ 100	Loc.3
2874	Deels marmeren met verzilverd bronzen Art Deco tafellamp met glazen kap, h.25 cm	€ 170	Loc.3
2875	Antieke eikenhouten dubbelgebogen linnenpers rustend op klauwpoten, h.200 x b.89 x d.55 cm	€ 300	Loc.3
2876	Antieke mahoniehouten 1-deurs kast rustend op bolpoten en afgedekt door een rood marmeren blad, h.82 x b.66 x d.46 cm	€ 30	Loc.3
2877	Koperen 3-lichts bouillotte lamp met zwarte kap, h.68 cm	€ 45	Loc.3
2878	Antieke mahoniehouten speeltafel, h.70 x b.90 x d.46 cm	€ 180	Loc.3
2879	Antieke mahoniehouten penantkast met boogdeuren, Holland ca.1810, h.100 x b.100 x d.42 cm.	€ 60	Loc.10
2880	Antieke aardewerken zaadfles, 18e/19e eeuw, h.35 cm	€ 25	Loc.3
2881	Rijkbewerkt laag gehalte zilveren hoornslak bezet met turkooizen	€ 50	Loc.3
2882	Handgeknoopt Chinees kleedje met pandabeer, 65 x 61 cm.	€ 25	Loc.5
2883	Glazen hanglamp met mozaïek en zilverkleurige monturen	€ 30	Loc.5
2884	Antieke mahoniehouten secretaire à abattant, h.156 x b.106 x d.44 cm.	€ 75	Loc.3
2885	Grote rondom beglaasde vitrinekast, h.194 x b.80 x d.80 cm.	€ 60	Loc.6
2886	Blauw/wit Chinees porseleinen gendi i.v.v. dier, h.26 cm.	€ 30	Loc.8
2887	Vintage 70-er jaren kapstok	€ 25	Loc.5
2888	Handgeknoopt Perzisch kleed, 160 x 116 cm.	€ 45	Loc.3


Timed online veiling, sluit dinsdagavond 29 maart vanaf 19.00 uur.

Cat.	Omschrijving	Startbod	Locatie
2889	Koopje divers Chinees porselein	€ 25	Loc.8
2890	Toegeschreven aan Alfred Löb, Elberfeld (Wuppertal),1883-1959 Den Haag, Kamp Westerbork, olieverf op board, 30 x 23 cm.	€ 200	Loc.3
2891	Antraciet sidetable rustend op metalen onderstel, h.80 x b.174 x d.40 cm	€ 60	Loc.8
2892	Ketter, kunststof tuinhuis, h.218 x b.260 x d.180 cm.	€ 40	buiten
2893	Antieke palissanderhouten speeltafel, h.75 x b.91 x d.43 cm	€ 190	Loc.8
2894	Gepolychromeerde Kantonese dekselschaal, h.17 x b.20 cm.	€ 30	Loc.10
2895	Ansichtkaarten c.s. Koninklijk Huis, veelal vóór 1940	€ 25	Loc.6
2896	Indonesia: postfrisse collectie op albumbladen. Cat.waarde € 4.000,--.	€ 120	Loc.6
2897	FDC's Nederland. 296 onbeschreven ex. tussen E 64 en E 394.	€ 20	Loc.6
2898	Nederland: onbeschreven FDC's in DAVO-album. Cat.waarde € 815,--.	€ 40	Loc.6
2899	Nederland Importa FDC-album met 198 onbeschreven FDC's.	€ 14	Loc.6
2900	Album postzegelvellen, gestempeld en postfris Sovjet-Unie, ruim 200 complete vellen waarbij 18 vellen Tsjechoslowakije	€ 20	Loc.6
2901	1e Dag enveloppen, Nederland	€ 35	Loc.6
2902	Dikwandige meerkleurige glazen vaas, h. 42 cm.	€ 35	Loc.6
2903	Decoratief geborduurde ingelijste Indiase wandversiering (volkskunst), 41 x 41 cm.	€ 16	Loc.6
2904	Divers bijoux, etc.	€ 45	Loc.6
2905	Llandro, met draken gedecoreerde schemerlampvoet met blauwe kap, h.67 cm.	€ 75	Loc.6
2906	Koopje divers koper, etc.	€ 16	Loc.6
2907	Koop Noord Amerikaanse polystone beelden	€ 25	Loc.6
2908	Koopje divers kristal, etc.	€ 16	Loc.6
2909	Bosch wasmachine	€ 25	Loc.13
2910	Oud eikenhouten dressoir met 3 deuren en 3 laden, h.100 x b.72 x d.50 cm.	€ 75	Loc.6
2911	Koop lp's	€ 16	Loc.5
2912	Oude Zaanse klok	€ 16	Loc.5
2913	6 Volledig met turkoois velours gestoffeerde eetkamerstoelen	€ 500	Loc.12
2914	6 Volledig met blauw velours gestoffeerde eetkamerstoelen	€ 500	Loc.12
2915	6 Volledig met bruin velours gestoffeerde eetkamerstoelen	€ 600	Loc.12
2916	6 Volledig met bruin velours gestoffeerde eetkamerstoelen	€ 500	Loc.12
2917	Set van 6 gestoffeerde eetkamerstoelen	€ 100	Loc.12
2918	Onduidelijk monogram, Breiende dame, aquarel, 65 x 45 cm.	€ 45	Loc.4
2919	Oud koperen godslampje	€ 25	Loc.13
2920	Noten met wortelnoten houten 3-laden commode, h.80 x b.120 x d.48 cm.	€ 30	Loc.6
2921	Zwart met glazen 2-deurs vitrinekast met verlichting, h.180 x b.70 x d.35 cm.	€ 45	Loc.1
2922	Gepolychromeerd porseleinen Boeddha beeld, h.30 cm	€ 100	Loc.8
2923	Set van 3 wandornamenten	€ 40	Loc.9
2924	2 Met vogels gedecoreerde velvet kussens met kwasten, 47 x 47 cm.	€ 40	Loc.12
2925	Meerkleurig glazen schaal, h.14 x diam.37 cm.	€ 40	Loc.4
2926	Koopje divers porselein en pleet	€ 16	Loc.8
2927	Koop divers pleet	€ 30	Loc.4
2928	Koopje divers benen naaigerei w.o 3 naaldenkokers en vingerhoeden	€ 35	Loc.2
2929	Art Deco tafellamp op verzilverde voet met melkglazen kap, h.49 cm	€ 140	Loc.8
2930	Bronzen beeld van een monnik, h.22 cm.	€ 90	Loc.3
2931	Braakhuis, Mediterraans huisje in landschap, aquarel, 36 x 29 cm.	€ 25	Loc.6
2932	Oud wijnrek	€ 16	Loc.6
2933	Gegraveerde Chinese theeflacon	€ 60	Loc.1
2934	14 Kt. gouden ring bezet met briljant geslepen diamant	€ 75	Loc.1a
2935	14 Kt. gouden ring, 3,9 gram	€ 60	Loc.1a
2936	2 Gouden filigrain hangers, 7,7 gram	€ 120	Loc.1a
2937	Opengewerkte jade broche met gouden monturen	€ 75	Loc.1a

Timed online veiling, sluit dinsdagavond 29 maart vanaf 19.00 uur.

Cat.	Omschrijving	Startbod	Locatie
2938	Antieke witgouden ring bezet met briljant geslepen diamant	€ 240	Loc.1a
2939	Kristallen puntflacon met rijkbewerkte zilveren monturen	€ 75	Loc.1



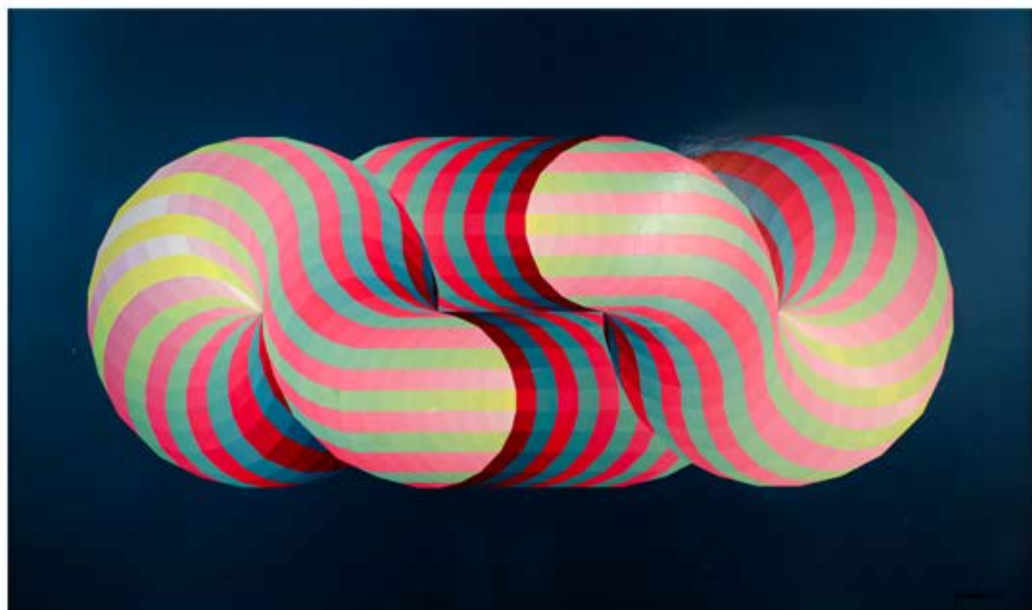

Van Zadelhoff Veilingen & Taxaties

Nieuwe Havenweg 53A
1216 BL Hilversum

Tel. 035 - 624 71 70

Fax. 035 - 623 16 23

E-mail: info@vanzadelhoff.nl

Swift code ABNANL 2A

IBAN NL68ABNA0449912108

BTW nr. NL 80.89.53.746.B01

KvK nr. 32077566



Naam: VEILING
Wachtwoord: veiling!

www.VanZadelhoff.nl

